


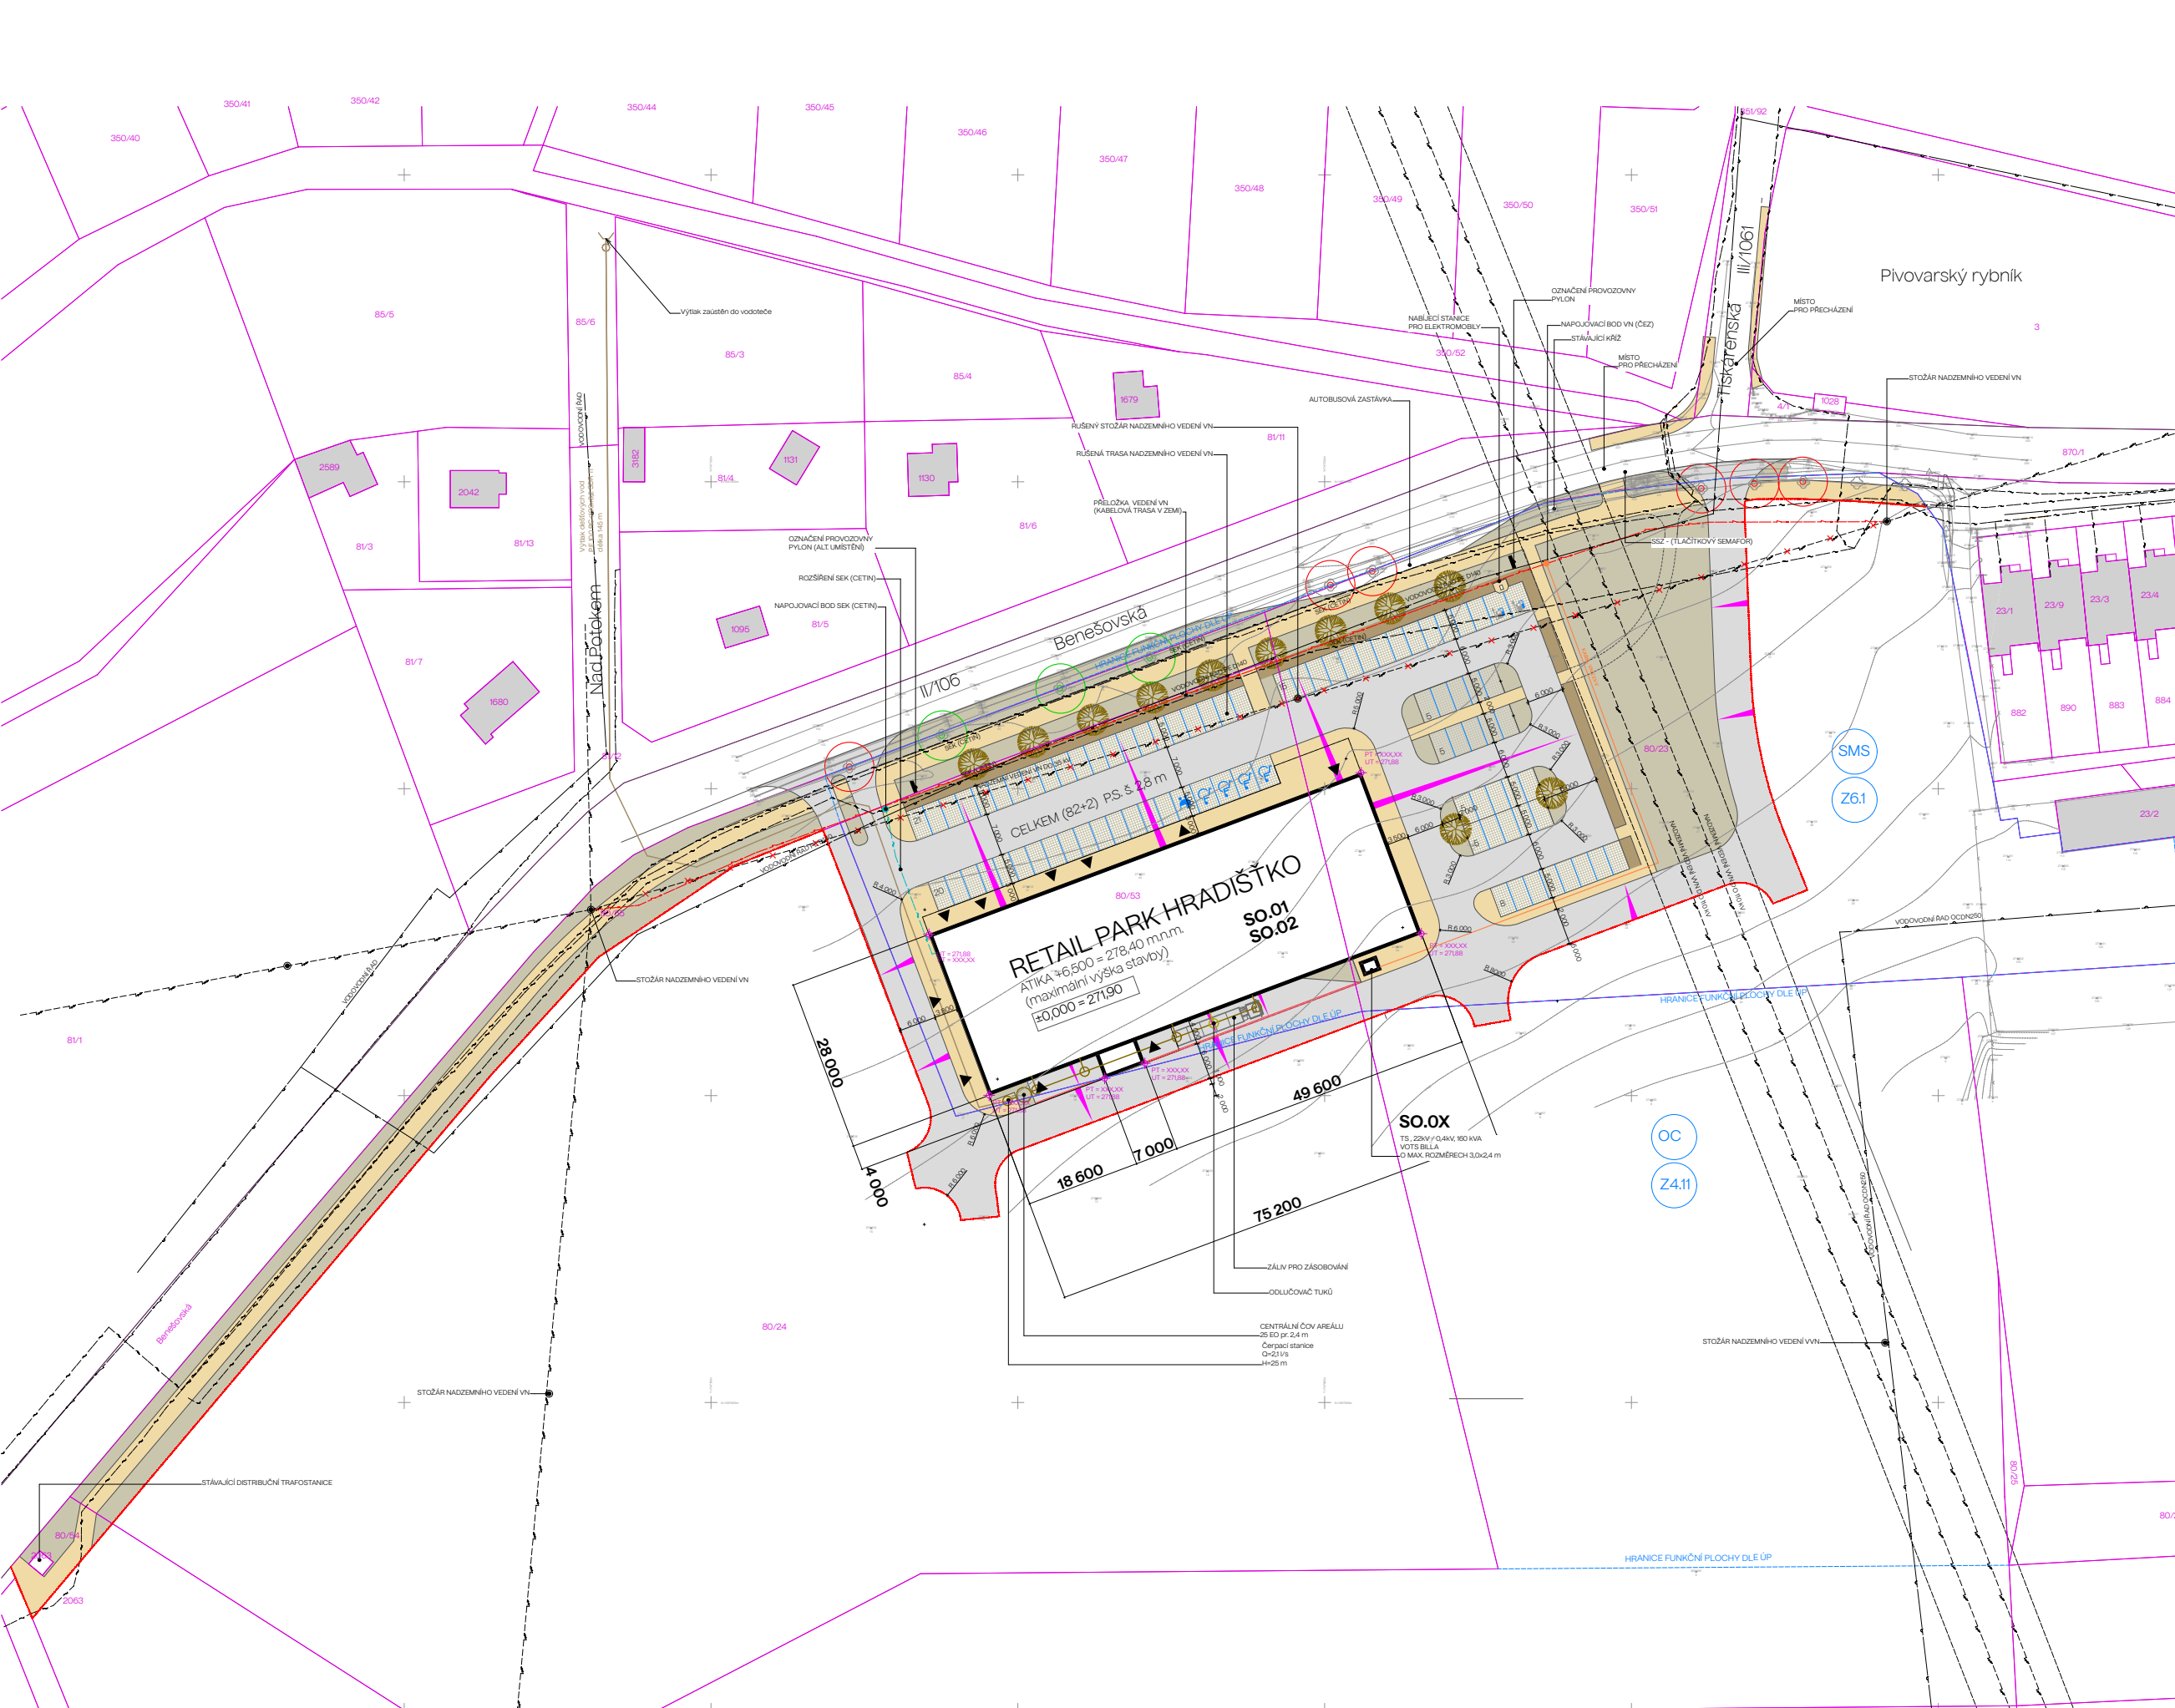

LEGENDA	
STÁVAJÍCÍ SÍTĚ	
	SILNOPROUD VN 22kV / VVN 110 kV (ČEZ, a.s.) - NADZEMNÍ VEDENÍ
	SDELOVACÍ KABEL (CETIN)
	VODOVODNÍ ŘÁD

NAVRŽENÉ SÍTĚ	
	SÍTĚ ELEKTRONICKÝCH KOMUNIKACÍ (CETIN)
NAPŮJOVACÍ BODY	
	SEK (CETIN)

NAVRŽENÉ SÍTĚ V RÁMCI AREÁLU	
	VODOVOD
	SPLAŠKOVÁ KANALIZACE
	REVIZNÍ ŠACHTA
	DEŠŤOVÁ KANALIZACE
	OBJEKTY NA DEŠŤOVÉ KANALIZACI
	ODLUČOVAČ TUKŮ
	SILNOPROUD NN 0.4kV
	SILNOPROUDÉ ROZVODY VEŘEJNÉHO OSVĚTLENÍ

NAVRŽENÝ OBJEKT	
	OBRYŠ INP

OSTATNÍ	
	HRANICE ŘEŠENÉHO ÚZEMÍ
	HRANICE PARCEL - KÚ
	PARCELNÍ ČÍSLO - KN
	DOTČENÉ POZEMKY
	STÁVAJÍCÍ VÝSKOPIS/ POLOHOPIS (ZAMĚŘENÍ)
	STÁVAJÍCÍ BUDOVY
	STÁVAJÍCÍ STOŽÁR VO
	PŮVODNÍ / UPRAVENÝ TERÉN
	HRANICE POŽÁRNĚ NEBEZPEČNÉHO PROSTORU
	STOŽÁR AREÁLOVÉHO VEŘEJNÉHO OSVĚTLENÍ
	VSTUPY DO OBJEKTU
	STÁVAJÍCÍ NADZEMNÍ HYDRANT

ZPEVNĚNÉ PLOCHY	
	PARKOVACÍ STÁNÍ - ZÁMKOVÁ DLAŽBA
	CHODNÍKOVÉ PLOCHY - BETONOVÁ DLAŽBA 200x200 TL 60 mm
	NOVÝ POVRCH - ŽIVICE
	KOMUNIKACE V AREÁLU - BETONOVÁ DLAŽBA, TL 80 mm
	VÁROVNÝ A SIGNÁLY PÁSY POVRCHU RELIEFNÍ DLAŽBA TL 60 mm
	PLOCHA PRO ZÁSEROVÁNÍ - POVRCH CEMENTOVÝ BETON

ZELEŇ	
	ROSTLÁ ZELEŇ V RÁMCI ŘEŠENÉHO ÚZEMÍ
	ROSTLÁ ZELEŇ MIMO ŘEŠENÉHO ÚZEMÍ
	KEŘOVÉ SKUPINY V RÁMCI ŘEŠENÉHO ÚZEMÍ (VZ SADOVÉ ÚPRAVY)
	STROM STÁVAJÍCÍ
	STROM NAVRHOVANÝ
	DŘEVINY NAVRŽENÉ KE KÁČENÍ - PODLEHÁJÍCÍ POVOLENÍ KE KÁČENÍ DLE VYHLÁŠKY Č. 169/2013

DOPRAVA	
	NAVRŽENÉ VODOBOVNÉ DOPRAVNÍ ZNAČENÍ
	ODVODŇOVACÍ ŽLABY
	VPUSTI
	SKLONOVÉ POMĚRY
	SKLONOVÉ POMĚRY

STUDIE

SOUŘADNICOVÝ SYSTÉM: JTSK
VÝŠKOVÝ SYSTÉM: BALŤ PV
± 0,000=271,90 m.n.m Bpv

PROJEKT	
RETAIL PARK HRADIŠTKO	
MÍSTO STAVBY	č.parc. 80/23, 80/53, 80/1, 80/24, 80/55, 870V, k.u. Hradištko pod Mělníkem, obec Hradištko
INVESTOR	ALBET spol. s r.o. Vrážská 144/12, 153 00 Praha - Radotín
PROJEKTANT	picharchitects s.r.o. Dětská 2538/10, 100 00 Praha 10, IČ: 06764720
STUPEŇ	STUDIE
ČÁST PROJEKTU	C. SITUACNÍ VÝKRESY
NÁZEV VÝKRESU	C.3 KOORDINAČNÍ SITUACNÍ VÝKRES
DATUM	26. 11. 2024
MĚŘÍTKO	1:500
ZODPOVĚDNÝ PROJEKTANT	Ing. arch. Zdeněk Pichl
ČÍSLO PÁŘE	