BOD ARCHITEKTI



KNHIHOVNA HRADIŠTKO

BOD ARCHITEKTI

Zhotovitel:

Atelier bod architekti s.r.o.
IČ: 04598261
DIČ: CZ04598261
číslo účtu: 2900904047/2010
Osadní 799/26 Praha 7, 170 00
Česká Republika

Autoři:
Jakub Straka
Vojtěch Sosna

Spolupráce:
Filip Molčanyi

Datum
02/ 2026

Obsah

01/ Výkresy

02/ Vizualizace

01/ Výkresy





AKCE: KNIHOVNA HRADIŠTKO	**INVESTOR:** obec Hradištko	**ZHOTOVITEL :** BOD ARCHITEKTI ATELIER BOD ARCHITEKTI S.R.O. OSADNÍ 799/26, PRAHA 7 170 00	**AUTOŘI :** ING. ARCH. VOJTĚCH SOSNA ING. ARCH. JAKUB STRAKA ING. ARCH. JÁCHYM SVOBODA **VYPRACOVAL :** MSC. ARCH. FILIP MOLČANYI	**STUPEŇ DOKUMENTACE:** STUDIE	**DATUM** 23.02.2026 **NÁZEV VÝKRESU:** SITUACE	**M 1:200** S



A 1.01	KNIHOVNA ~7000 knih včetně archivu	82 m²
A 1.02	CHODBA	21 m²
A 1.03	WC ŽENY + INVALIDI	4,2 m²
A 1.04	WC MUŽI	2,7 m²
A 1.05	ÚKLIDOVÁ MÍSTNOST	2,7 m²
	CELKEM	112,6 m²

AKCE:
KNIHOVNA HRADIŠTKO

INVESTOR:
obec Hradištko

ZHOTOVITEL : BOD ARCHITEKTI
ATELIER BOD ARCHITEKTI S.R.O.
OSADNÍ 799/26, PRAHA 7 170 00

AUTOŘI : ING. ARCH. VOJTĚCH SOSNA
ING. ARCH. JAKUB STRAKA
ING. ARCH. JÁCHYM SVOBODA


VYPRACOVAL : MSC. ARCH. FILIP MOLČANYI

STUPEŇ DOKUMENTACE:
STUDIE

DATUM 19.01.2026

NÁZEV VÝKRESU:
PUDORYS 1NP

M 1:150
S

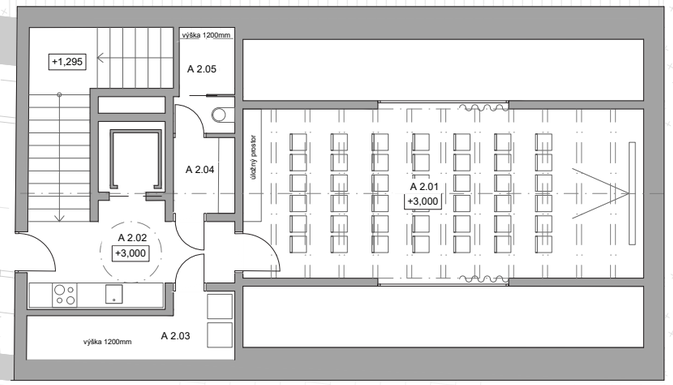

A 2.01	SÁL ~ 40 osob	41,5 m²
A 2.02	CHODBA S KUCHYŇKOU	17,8 m²
A 2.03	TZB	5,0 m²
A 2.04	ZÁZEMÍ ZAMĚSTNANCI	4,2 m²
A 2.05	TZB	1,8 m²
	CELKEM	70,3 m²

0 1 2 5

AKCE:
KNIHOVNA HRADIŠTKO

INVESTOR:
obec Hradištko

ZHOTOVITEL : BOD ARCHITEKTI
ATELIER BOD ARCHITEKTI S.R.O.
OSADNÍ 799/26, PRAHA 7 170 00

AUTOŘI : ING. ARCH. VOJTĚCH SOSNA
ING. ARCH. JAKUB STRAKA
ING. ARCH. JÁCHYM SVOBODA

VYPRACOVAL : MSC. ARCH. FILIP MOLČANYI


STUPEŇ DOKUMENTACE:
STUDIE

DATUM 23.01.2026


NÁZEV VÝKRESU:
PUDORYS 2NP


M 1:150


S

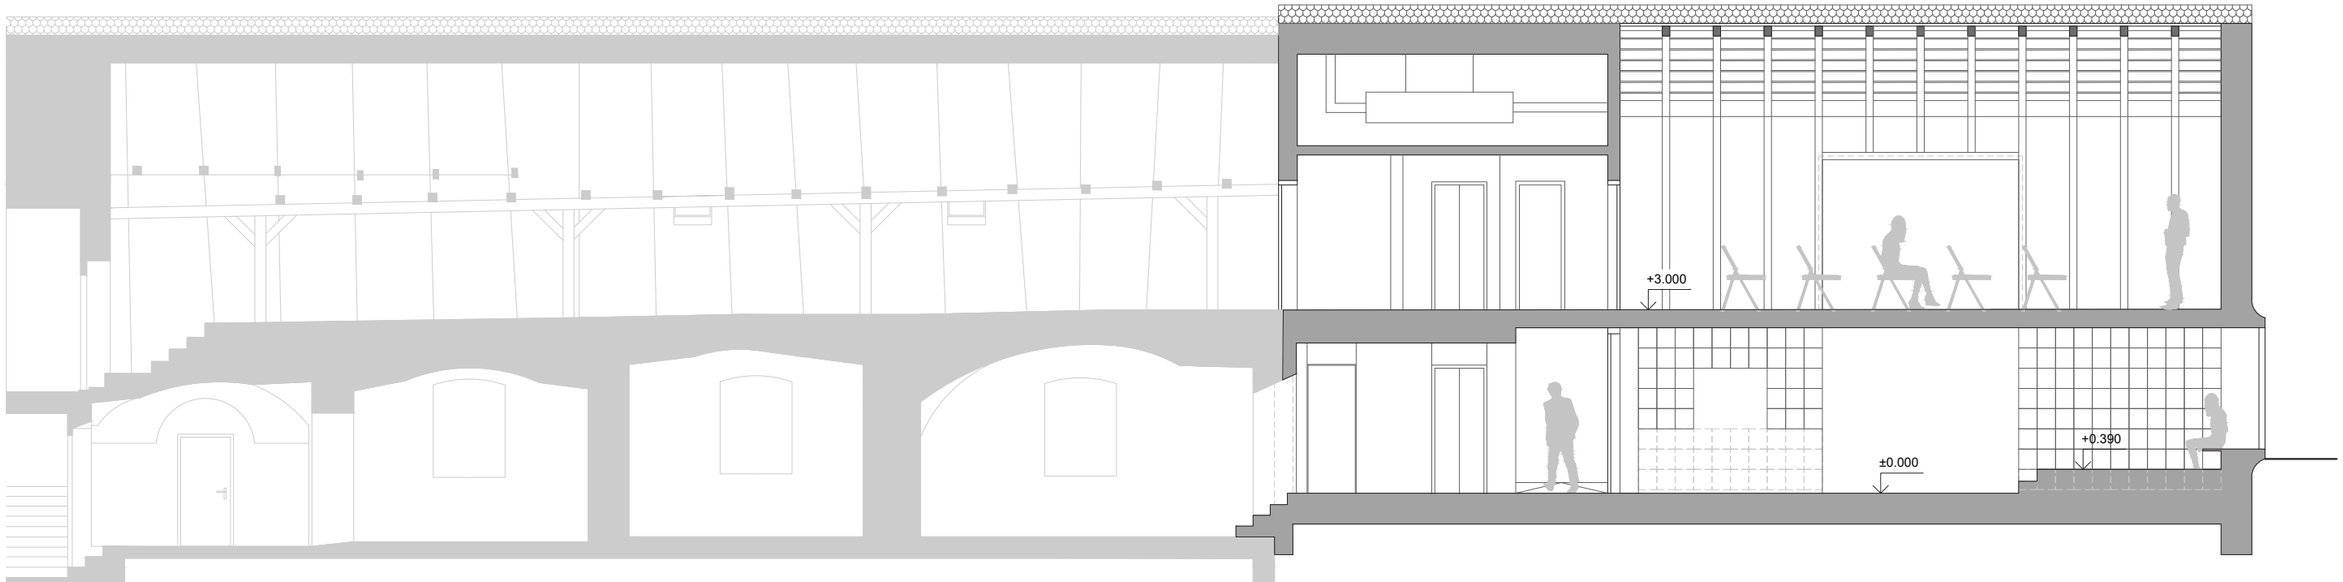


AKCE: KNIHOVNA HRADIŠTKO	**INVESTOR:** obec Hradištko	**ZHOTOVITEL :** BOD ARCHITEKTI ATELIER BOD ARCHITEKTI S.R.O. OSADNÍ 799/26, PRAHA 7 170 00	**AUTOŘI :** ING. ARCH. VOJTĚCH SOSNA ING. ARCH. JAKUB STRAKA ING. ARCH. JÁCHYM SVOBODA **VYPRACOVAL :** MSC. ARCH. FILIP MOLČANYI	**STUPEŇ DOKUMENTACE:** STUDIE	**DATUM** 23.01.2026 **NÁZEV VÝKRESU:** PODÉLNÝ ŘEZ	**M 1:100**

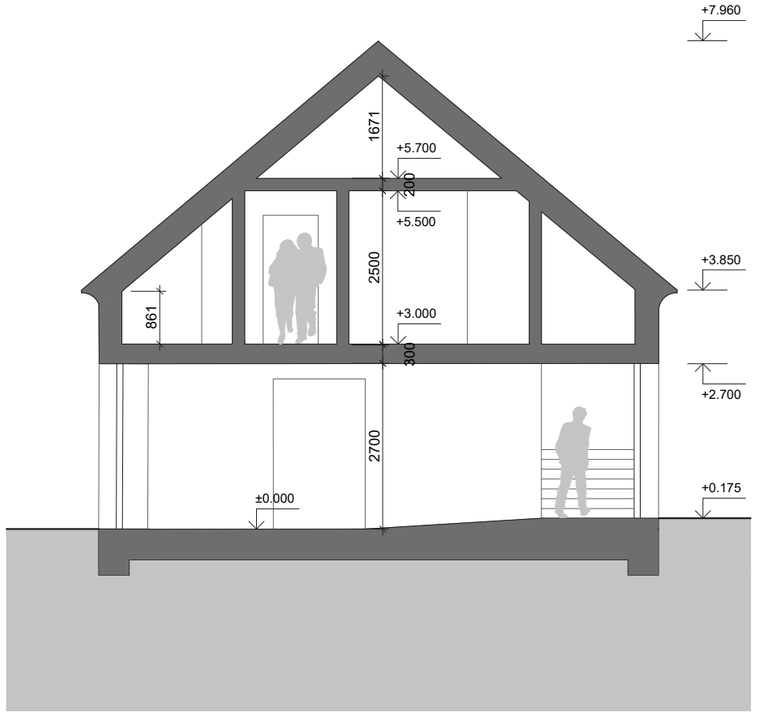


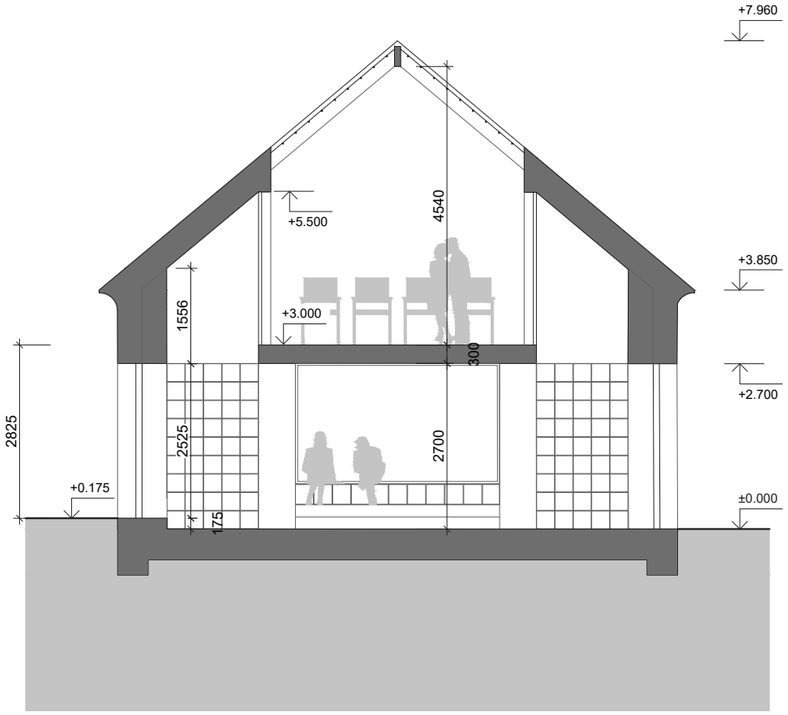


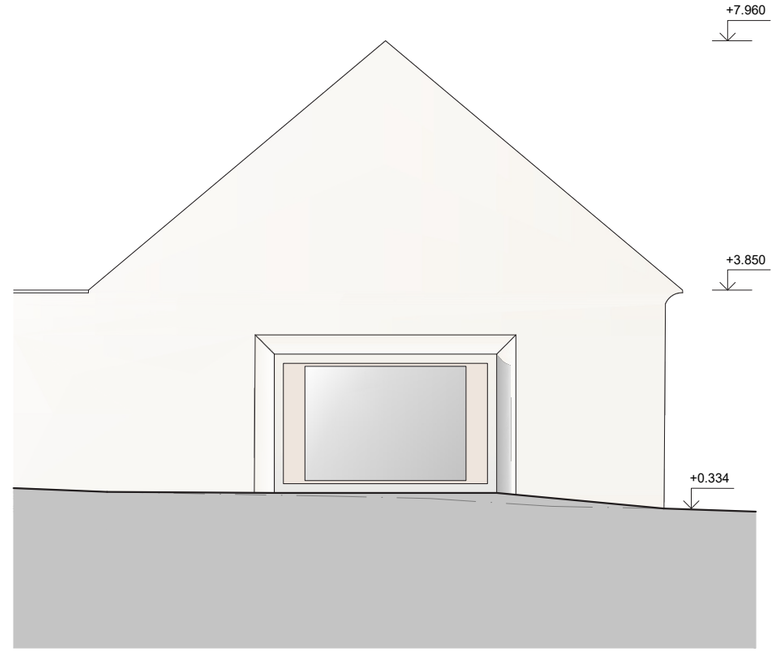

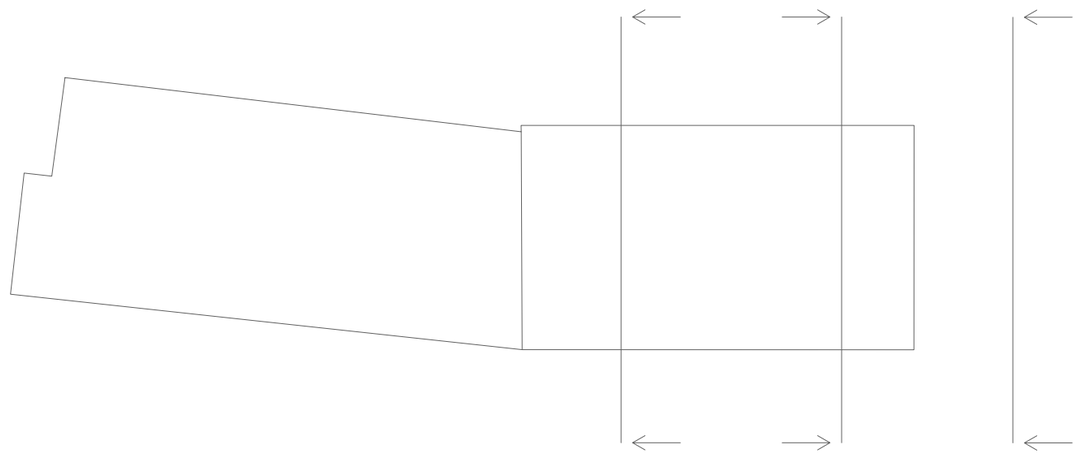

AKCE: KNIHOVNA HRADIŠTKO	**INVESTOR:** obec Hradištko	**ZHOTOVITEL :** BOD ARCHITEKTI ATELIER BOD ARCHITEKTI S.R.O. OSADNÍ 799/26, PRAHA 7 170 00	**AUTOŘI :** ING. ARCH. VOJTĚCH SOSNA ING. ARCH. JAKUB STRAKA ING. ARCH. JÁCHYM SVOBODA **VYPRACOVAL :** MSC. ARCH. FILIP MOLČANYI	**STUPEŇ DOKUMENTACE:** STUDIE	**DATUM** 23.01.2026 **NÁZEV VÝKRESU:** PODÉLNÝ ŘEZ	**M 1:100**

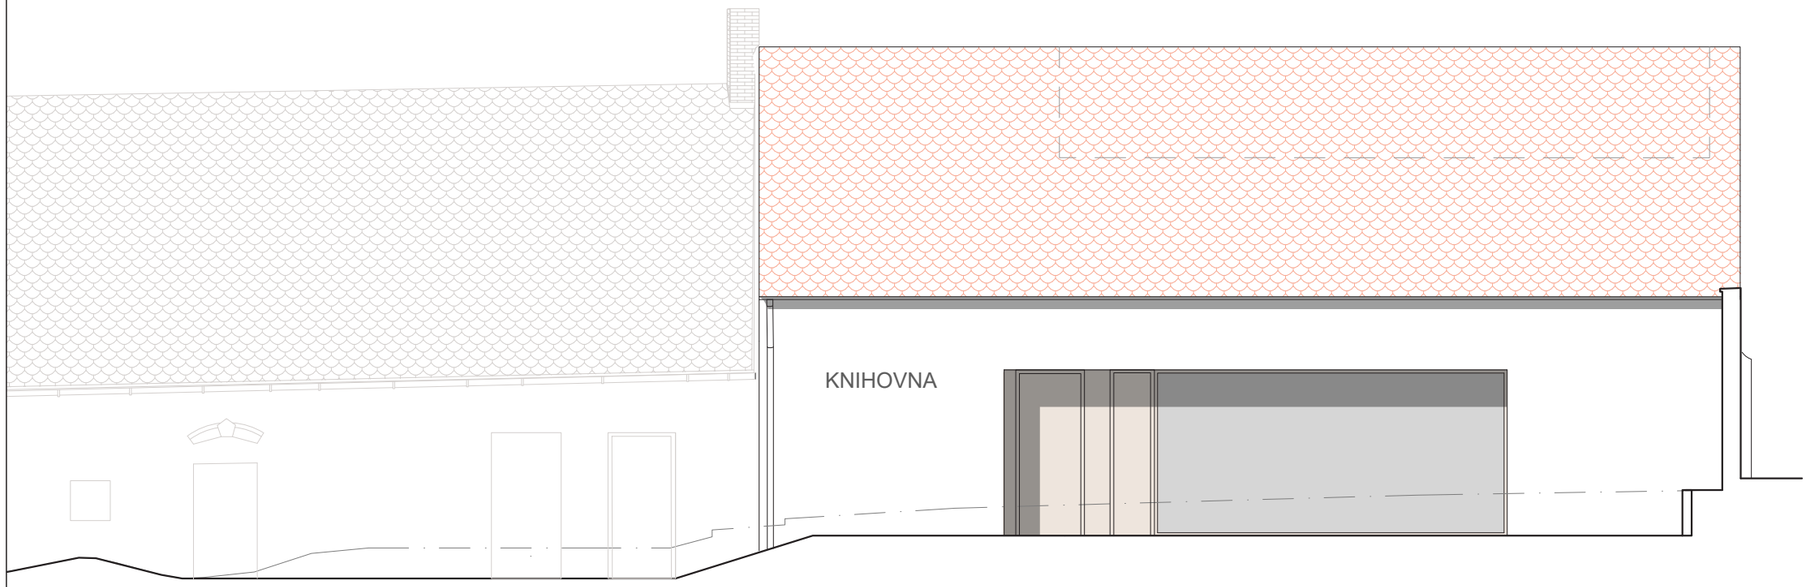

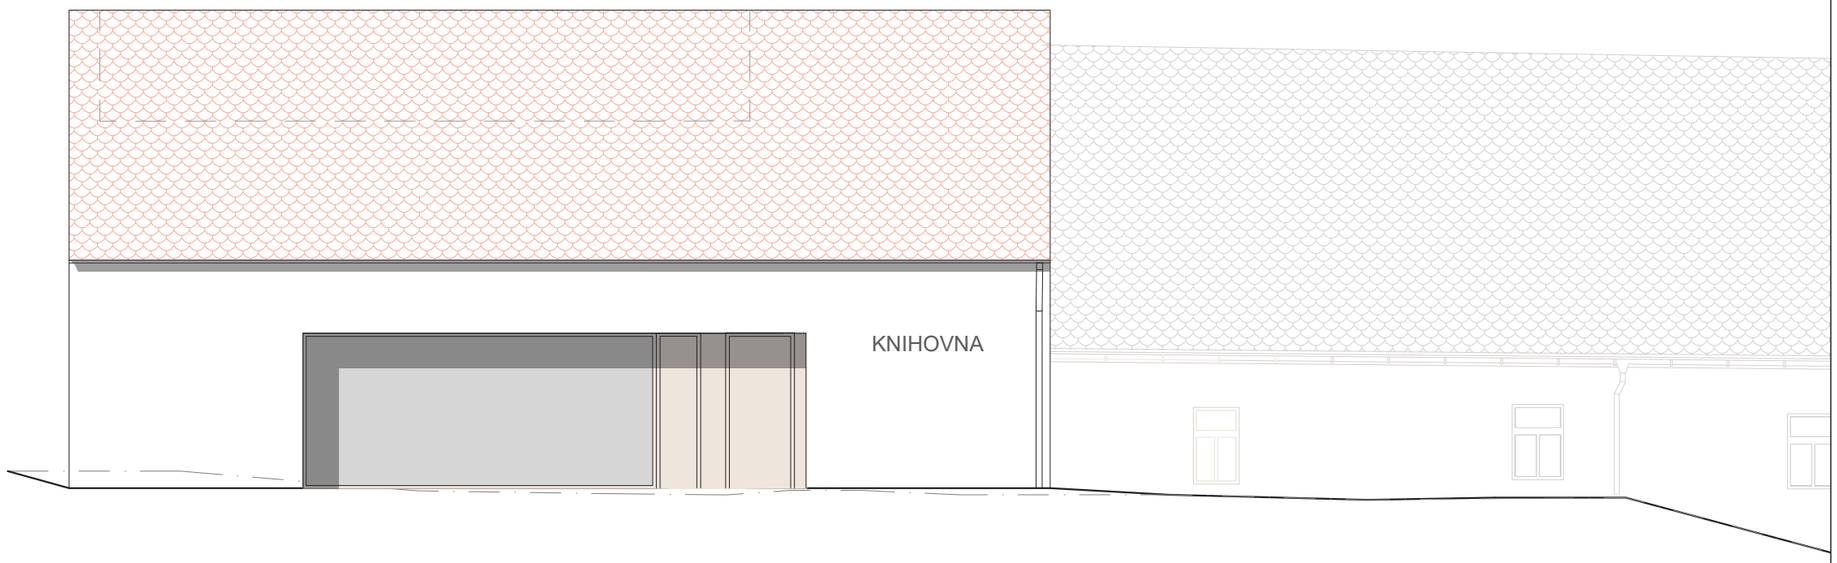

AKCE: KNIHOVNA HRADIŠTKO	**INVESTOR:** obec Hradištko	**ZHOTOVITEL :** BOD ARCHITEKTI ATELIER BOD ARCHITEKTI S.R.O. OSADNÍ 799/26, PRAHA 7 170 00	**AUTOŘI :** ING. ARCH. VOJTĚCH SOSNA ING. ARCH. JAKUB STRAKA ING. ARCH. JÁCHYM SVOBODA **VYPRACOVAL :** MSC. ARCH. FILIP MOLČANYI	**STUPEŇ DOKUMENTACE:** STUDIE	**DATUM** 23.01.2026 **NÁZEV VÝKRESU:** PODÉLNÝ ŘEZ	**M 1:100**


BOX
GAUDI
T. WRIGHT
BOX
GAUDI






KNIHOVNA


KNIHOVNA











