


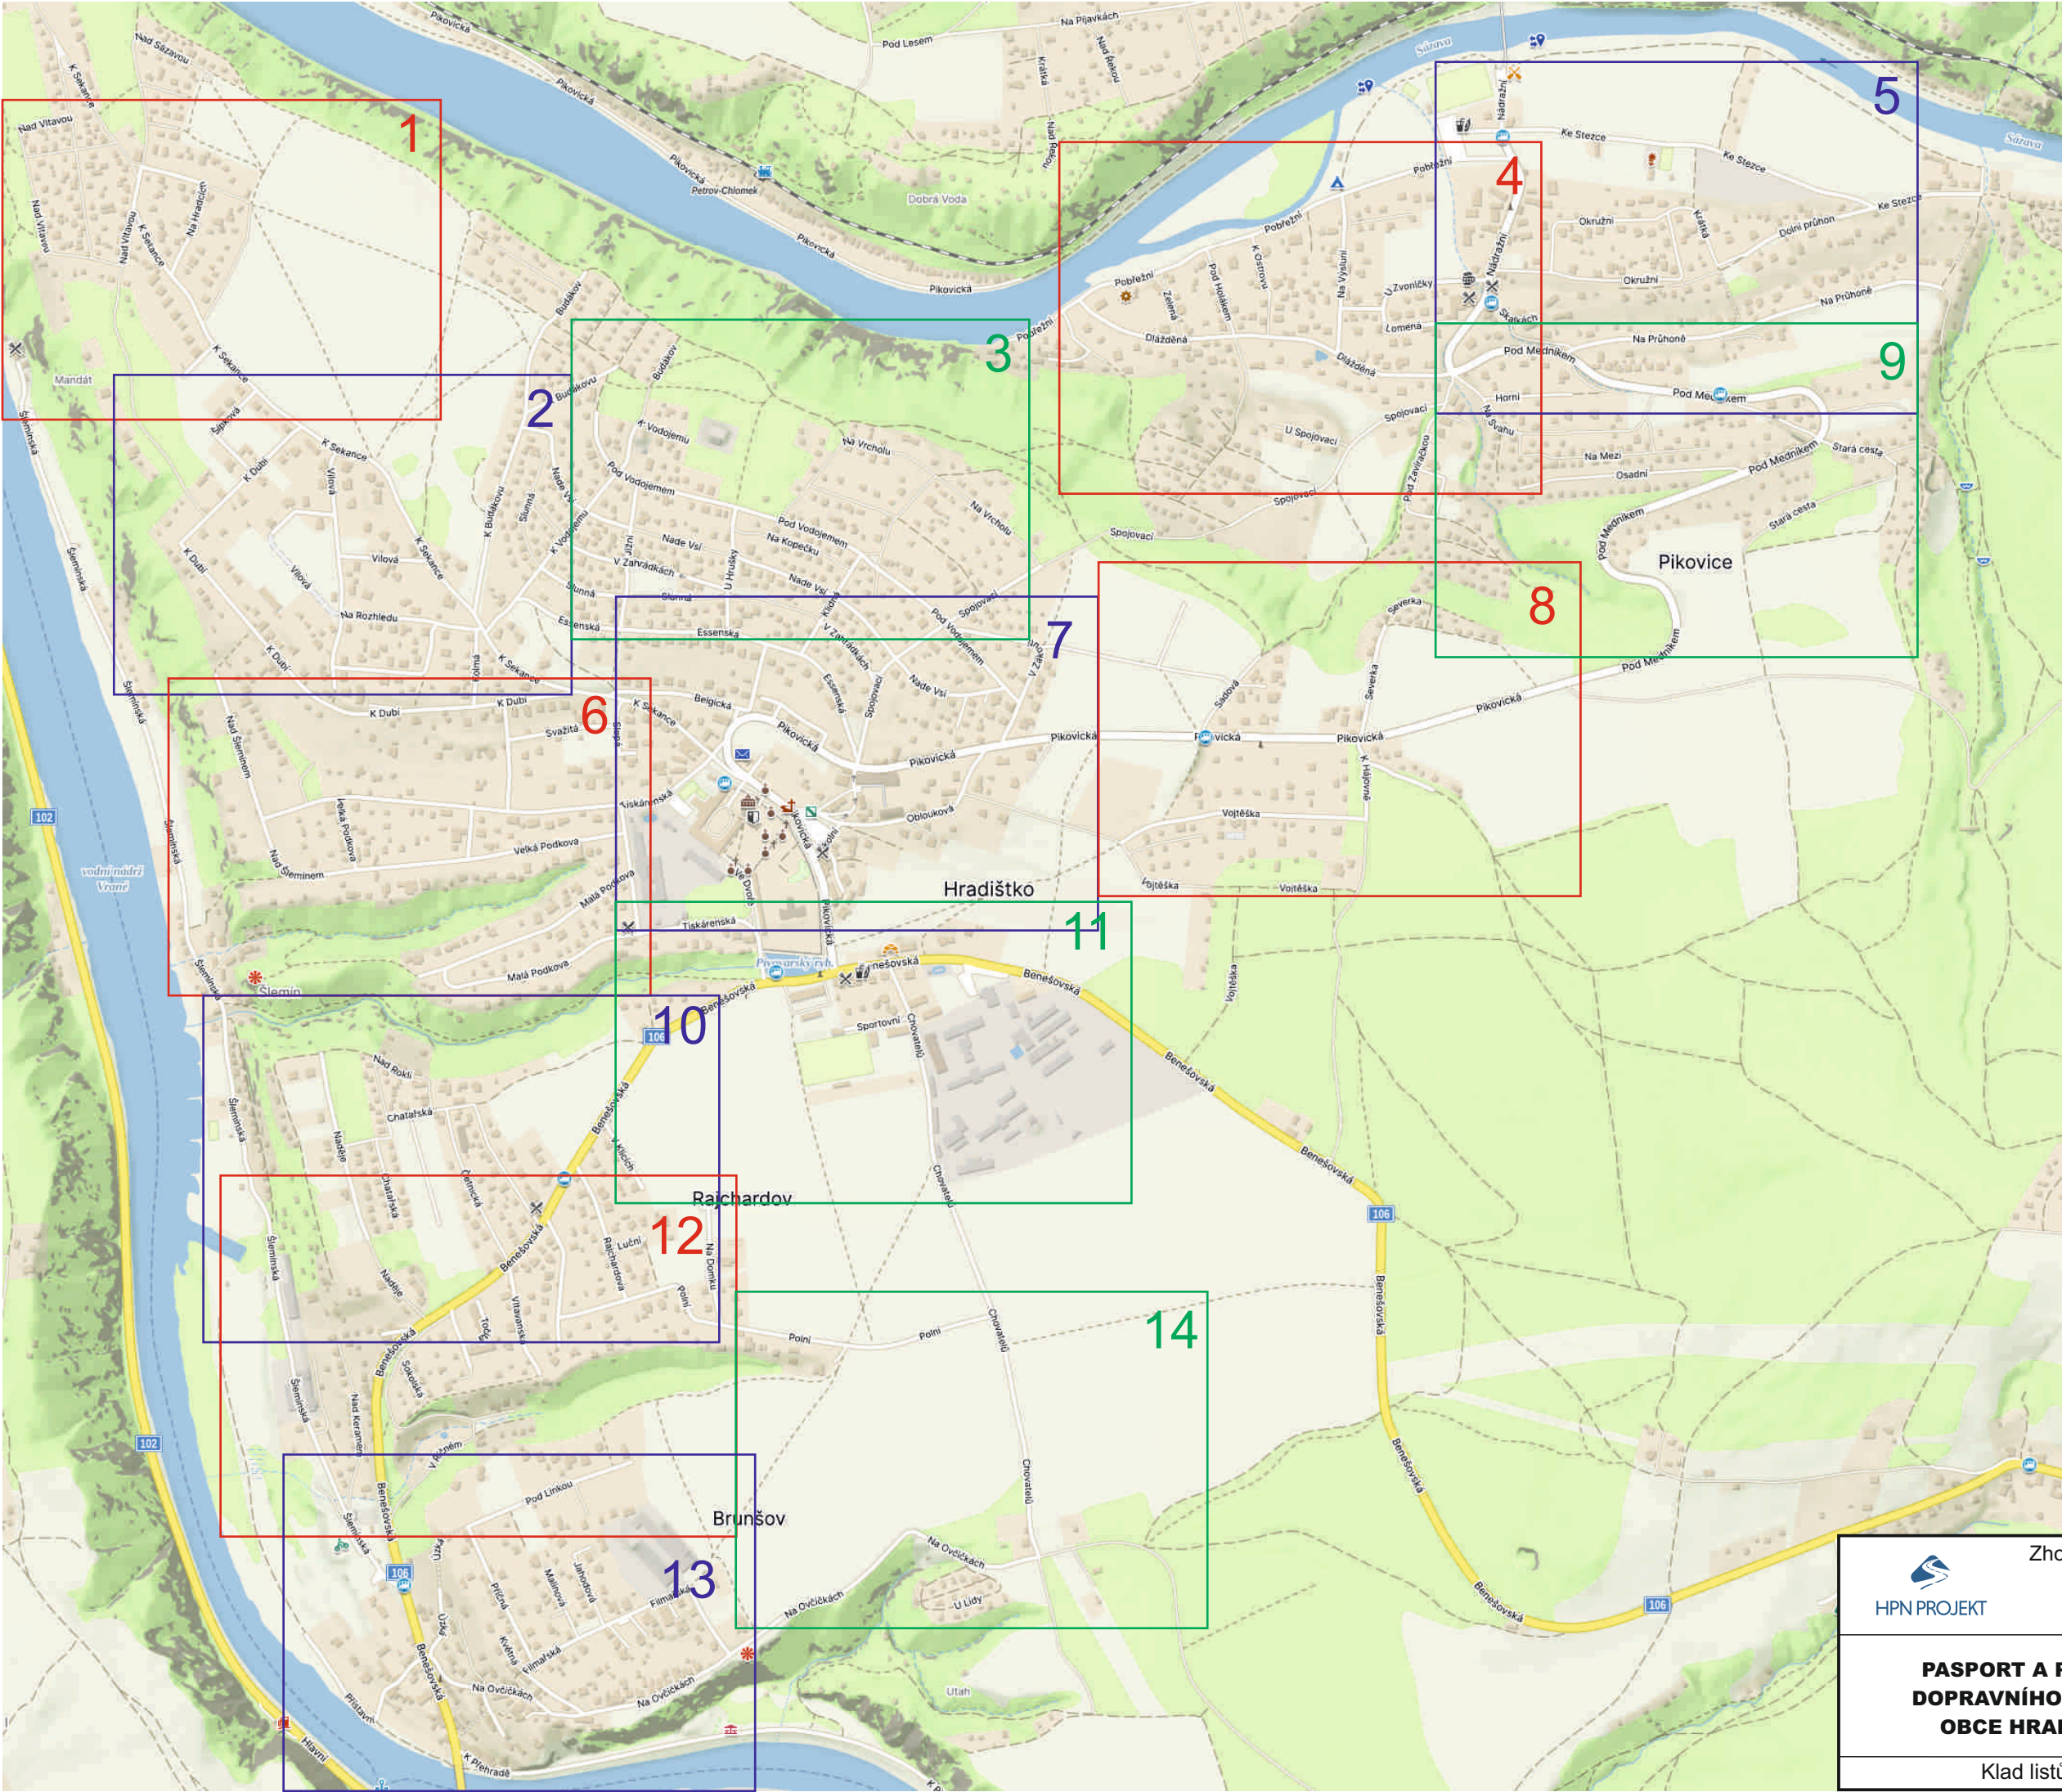


**PROJEKT
DOPRAVNÍHO ZNAČENÍ**

Obec Hradištko, okr. Praha-západ
k.ú. 647543 Hradištko pod Medníkem


 Zhotovitel projektové dokumentace		
HPN projekt s.r.o. Obrataň 93 394 12 Obrataň tel: 720 699 496 603 820 308 e-mail: info@hpnprojekt.cz www.hpnprojekt.cz		
PASPORT A PROJEKT DOPRAVNÍHO ZNAČENÍ OBCE HRADIŠTKO	Objednatel:	Obec Hradištko
	Vypracoval:	Pavel Neckář
	Zodp. projektant:	Pavel Neckář
	Datum:	03/2024
Klad listů	Stupeň:	RDS

Obec Hradištko, okr. Praha-západ
k.ú. 647543 Hradištko pod Medníkem


Obec Hradištko, okr. Praha-západ
k.ú. 647543 Hradištko pod Medníkem

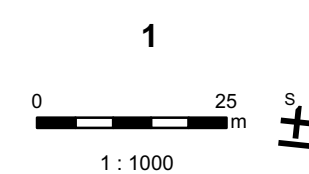

HPN projekt s.r.o.

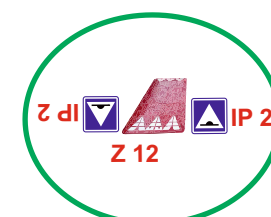

instalace vybraných zpomalovacích polštářů
bude realizována v etapě II (vyznačeno zeleným kruhem)

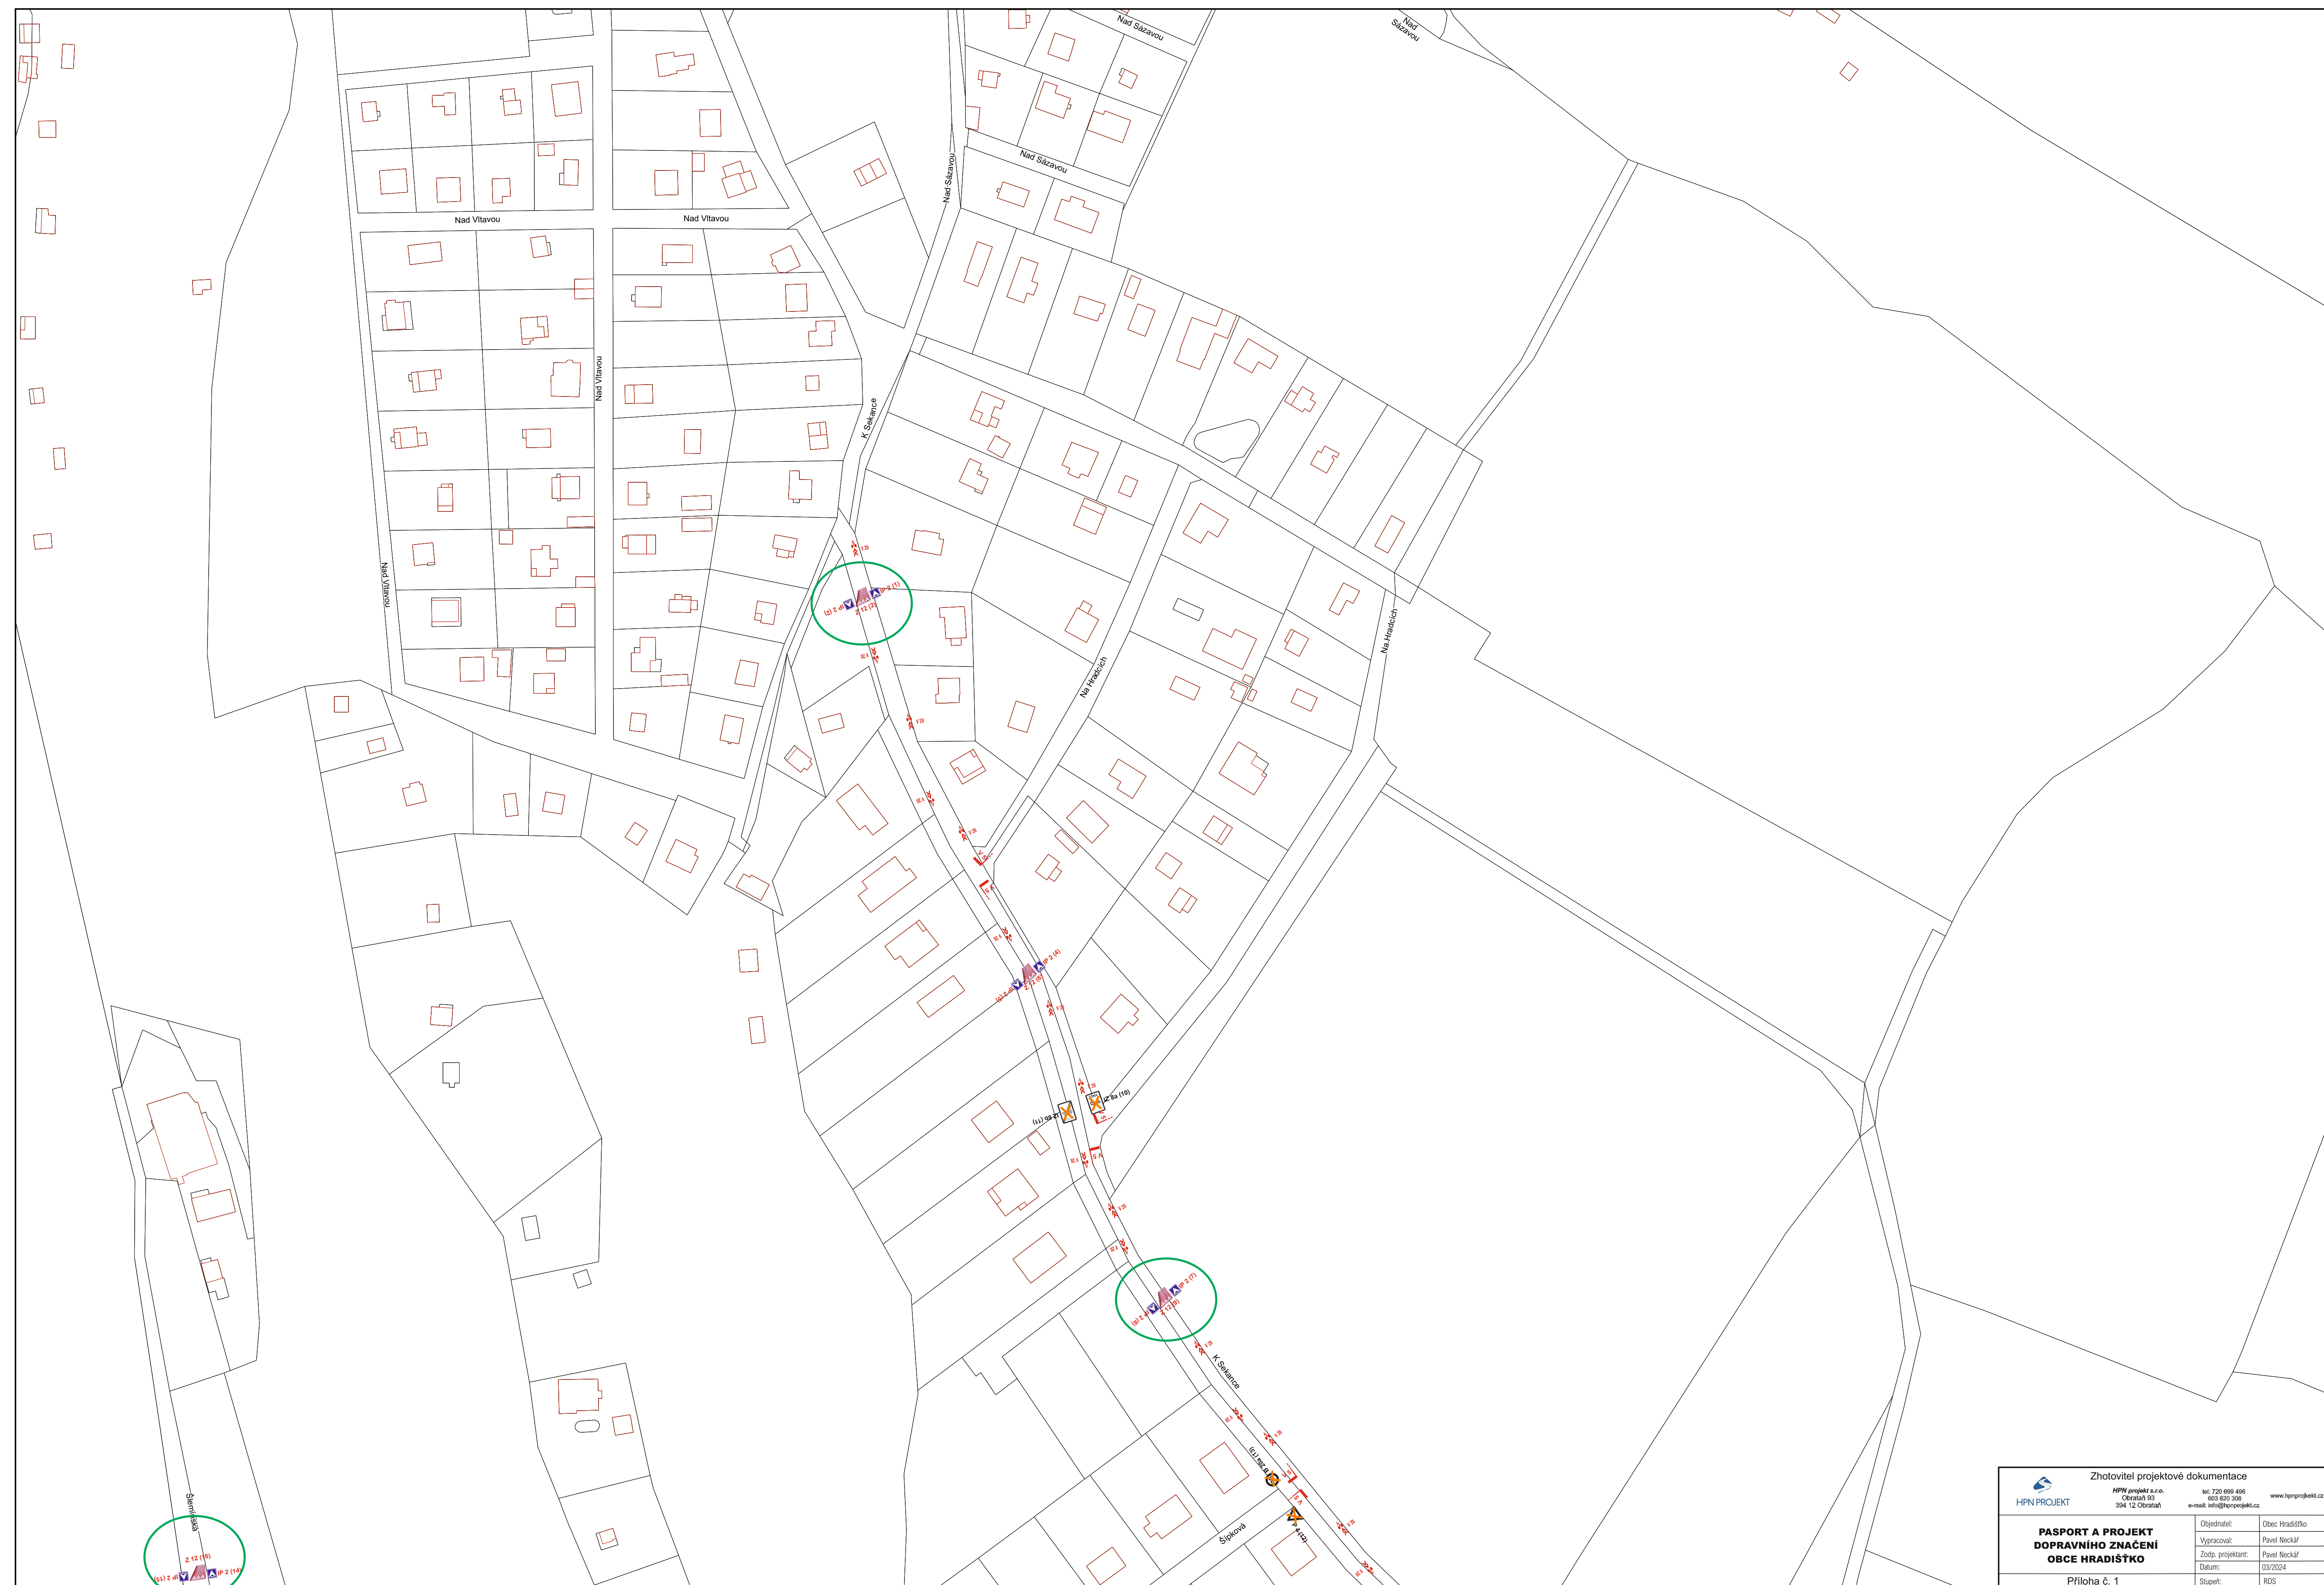

 HPN PROJEKT	Zhotovitel projektové dokumentace HPN projekt s.r.o. Obráteků 93 124 02 Obřany	tel: 720 669 496 663 820 850 e-mail: info@hpnprojekt.cz www.hpnprojekt.cz															
PASPORT A POKLAD DOPRAVNÍHO ZNAČENÍ OBCE HRADIŠTĚ	<table border="1"> <tr> <td>Ověřeno:</td> <td>Objednatel:</td> <td>Obec Hradištko</td> </tr> <tr> <td>Vypracoval:</td> <td>Pavel Neckal</td> <td></td> </tr> <tr> <td>Zodp. projektant:</td> <td>Pavel Neckal</td> <td></td> </tr> <tr> <td>Datum:</td> <td>03/2024</td> <td></td> </tr> <tr> <td>Stupeň:</td> <td>RDS</td> <td></td> </tr> </table>		Ověřeno:	Objednatel:	Obec Hradištko	Vypracoval:	Pavel Neckal		Zodp. projektant:	Pavel Neckal		Datum:	03/2024		Stupeň:	RDS	
Ověřeno:	Objednatel:	Obec Hradištko															
Vypracoval:	Pavel Neckal																
Zodp. projektant:	Pavel Neckal																
Datum:	03/2024																
Stupeň:	RDS																
Příloha č. 1																	


Obec Hradištko, okr. Praha-západ
k.ú. 647543 Hradištko pod Medníkem

2


0 25 m

1 : 1000

S

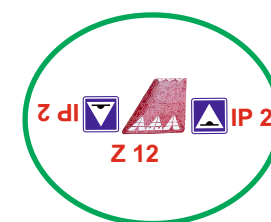

instalace vybraných zpomalovacích polštářů
bude realizována v etapě II (vyznačeno zeleným kruhem)

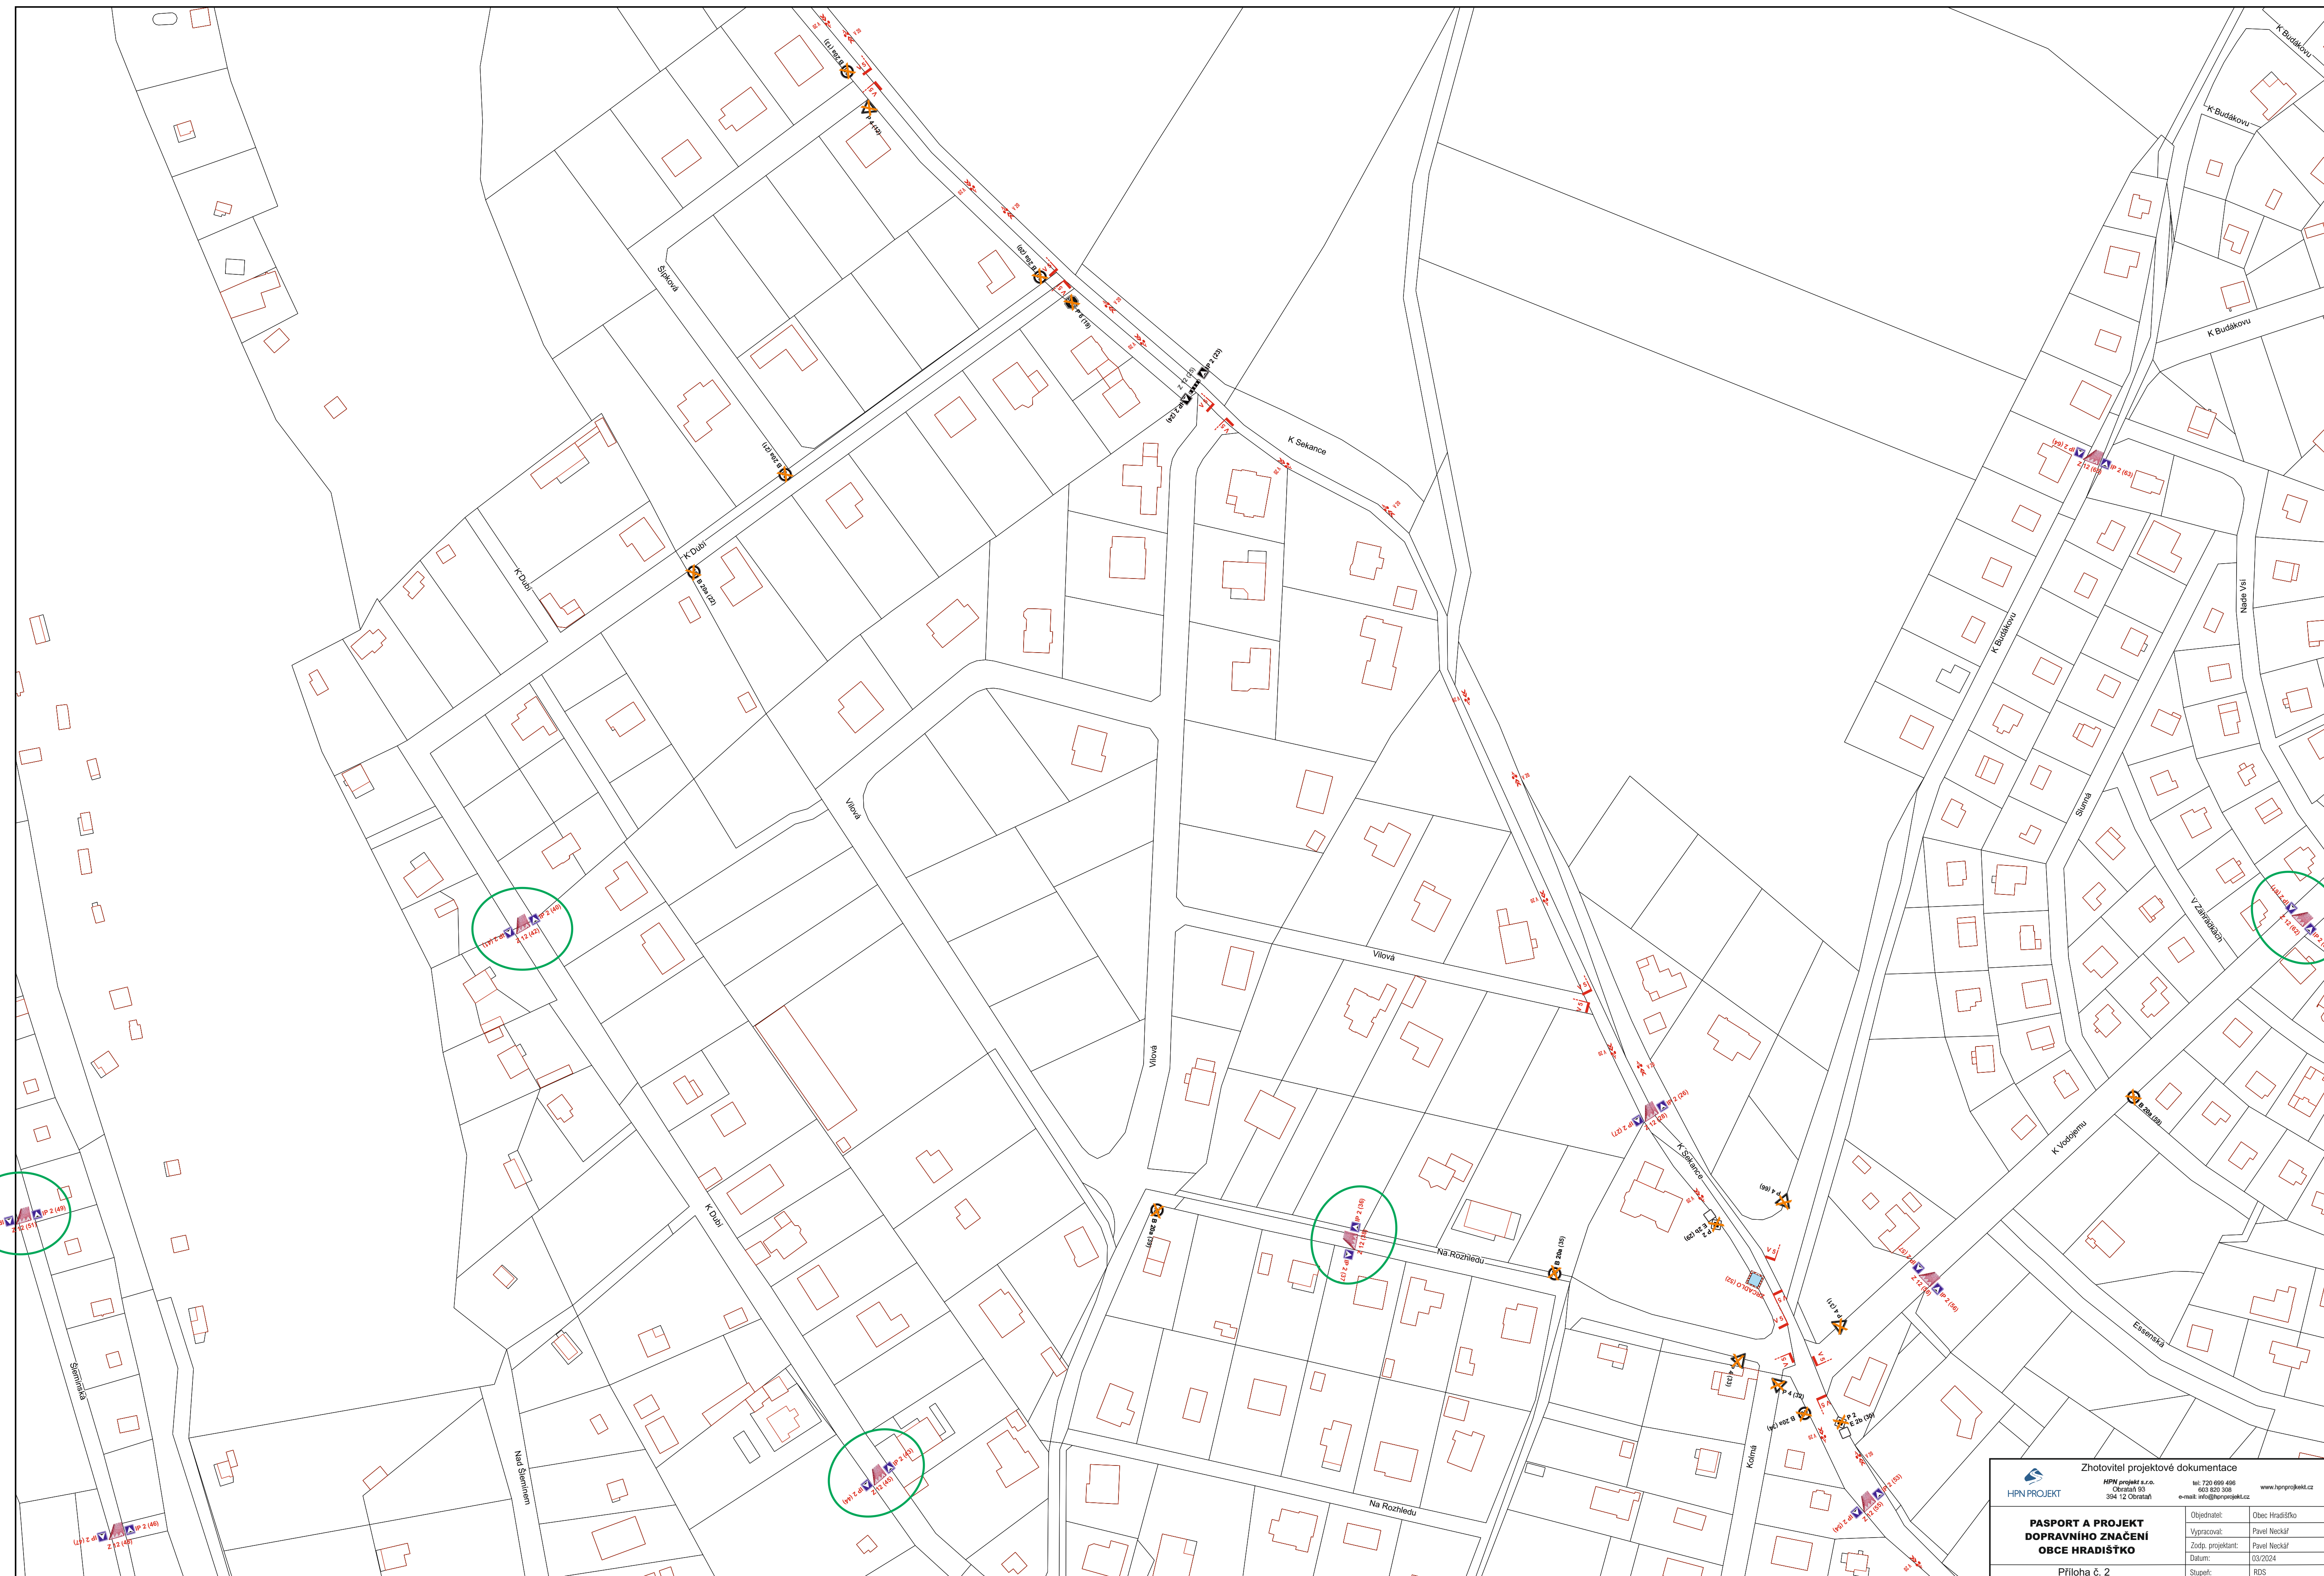

Obec Hradištko, okr. Praha-západ
k.ú. 647543 Hradištko pod Medníkem

3


0 25 m

1 : 1000


S



HPN projekt s.r.o.

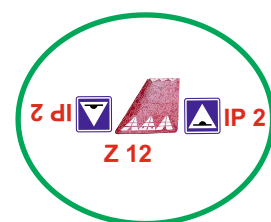


instalace vybraných zpomalovacích polštářů
bude realizována v etapě II (vyznačeno zeleným kruhem)

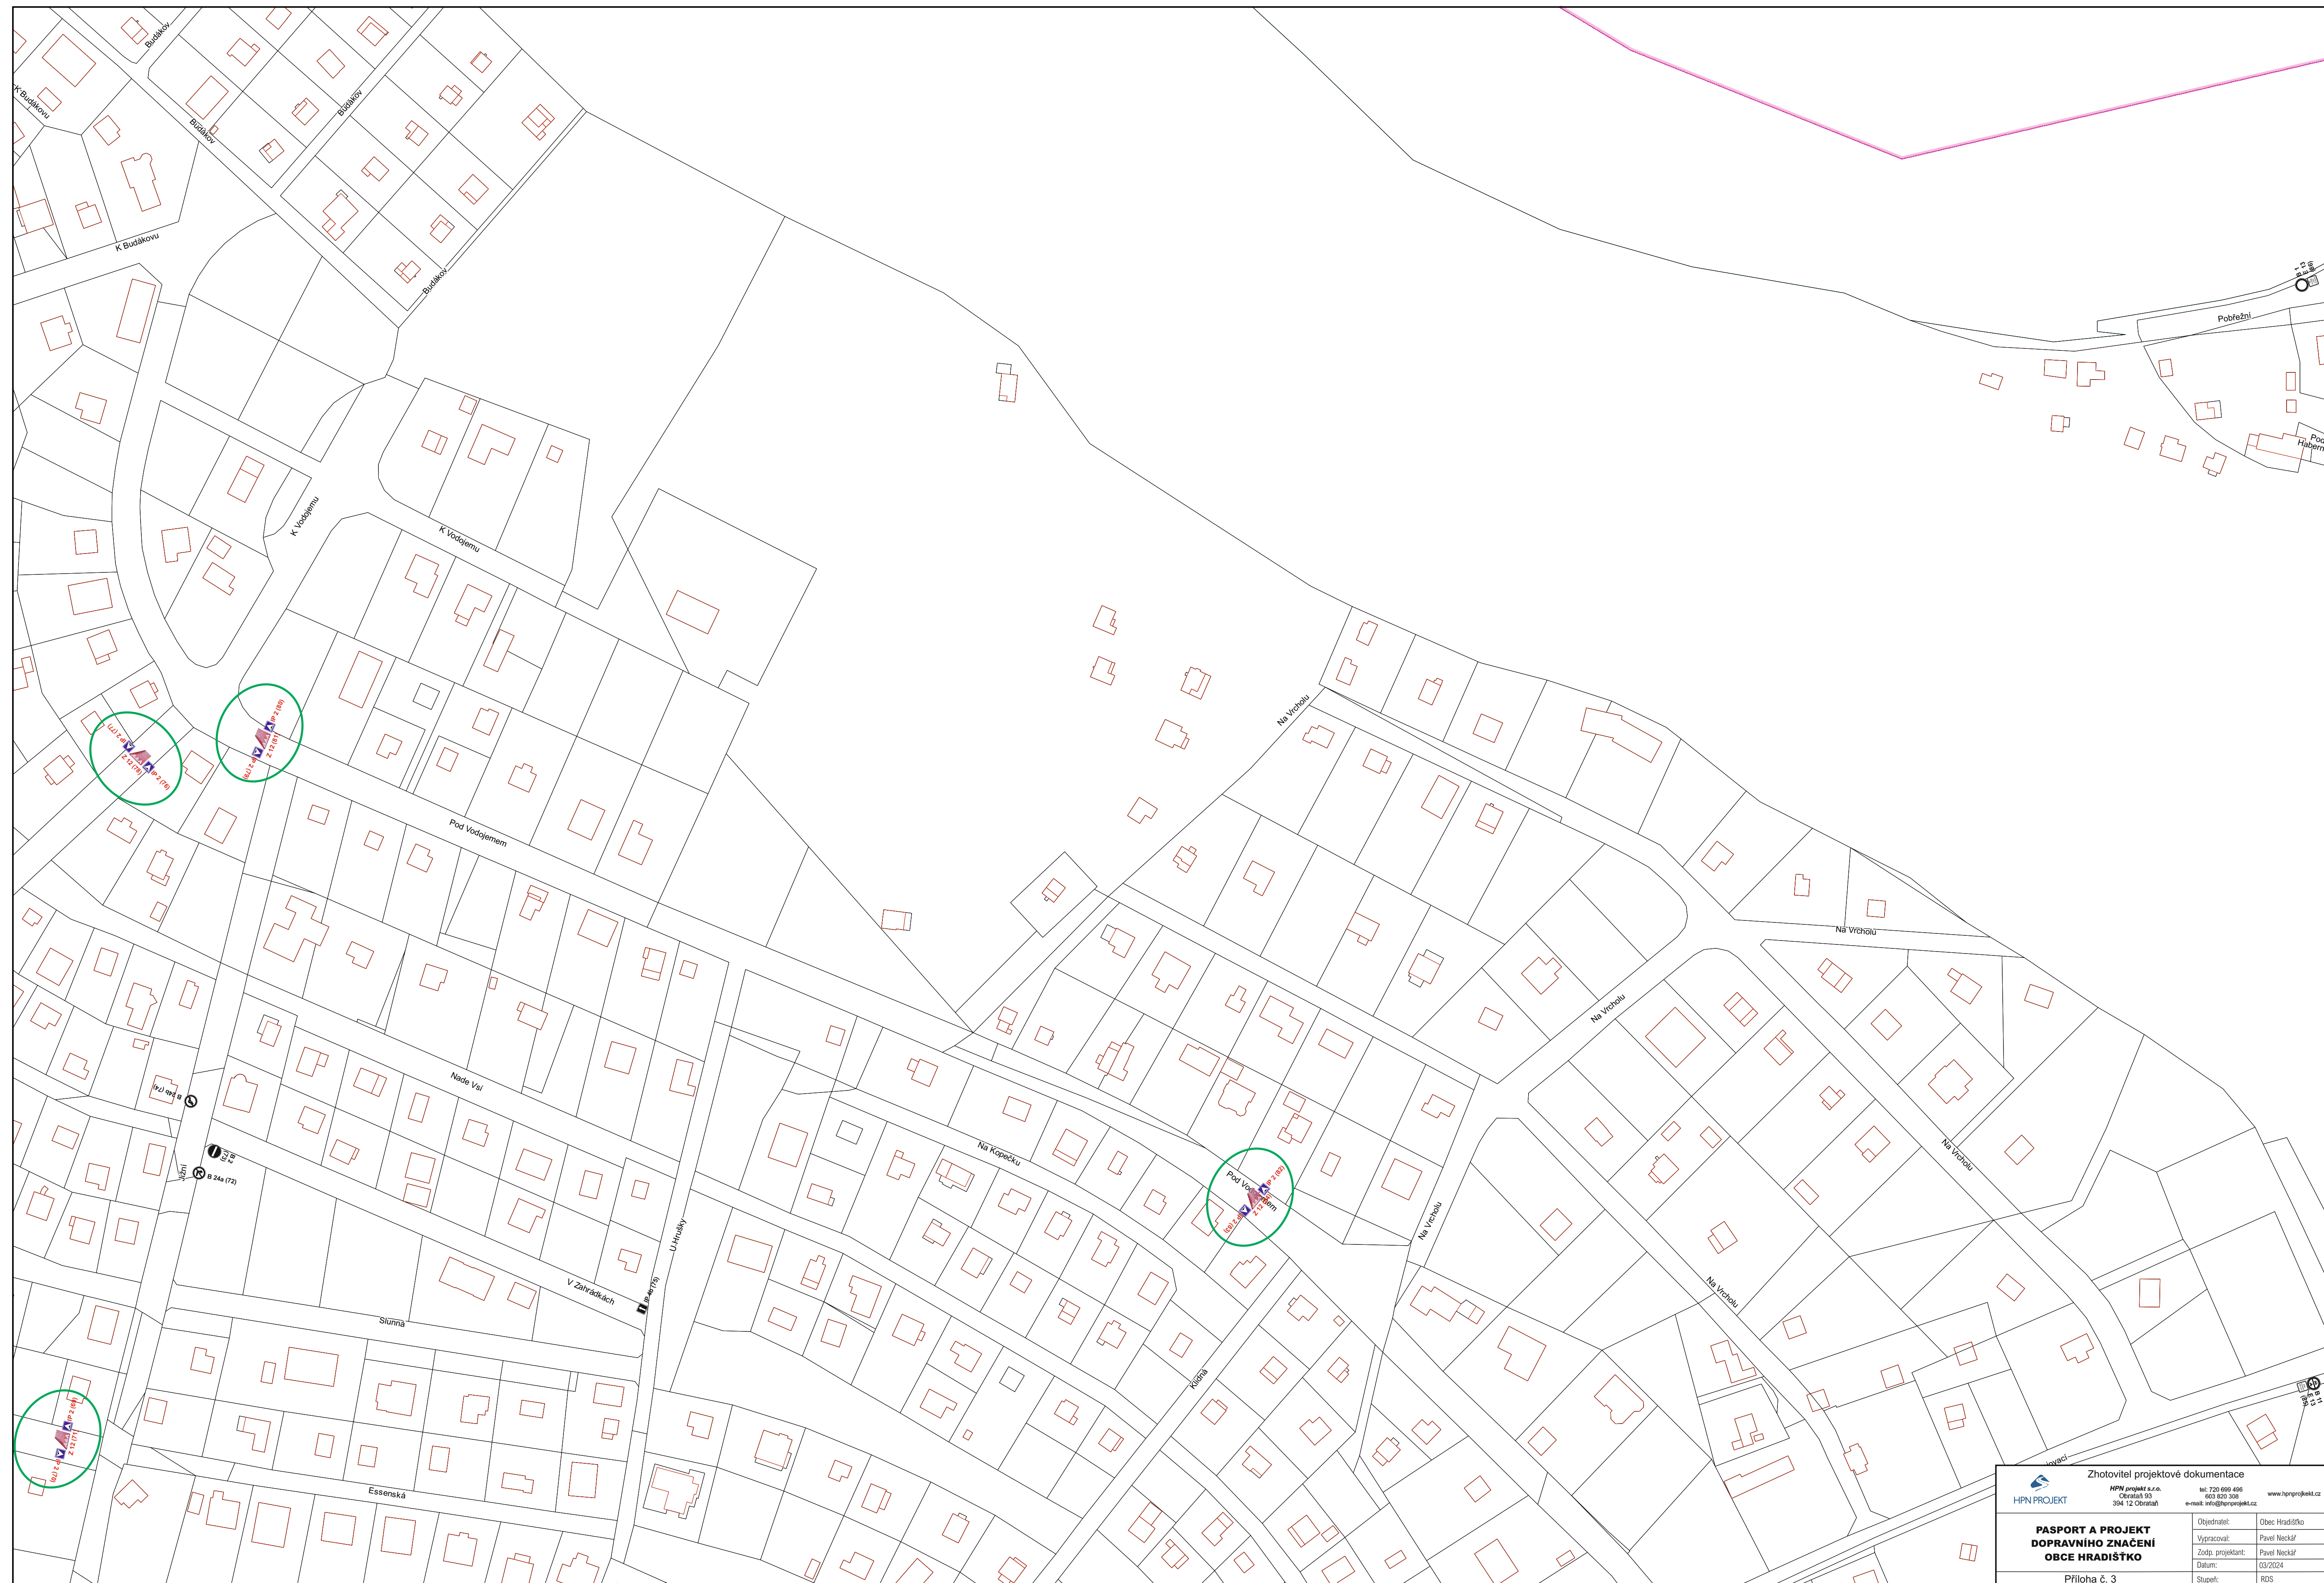


PROJEKT
DOPRAVNÍHO ZNAČENÍ


Obec Hradištko, okr. Praha-západ
k.ú. 647543 Hradištko pod Medníkem

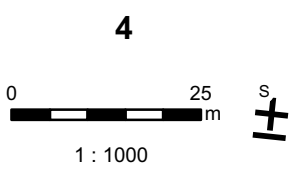

HPN projekt s.r.o.

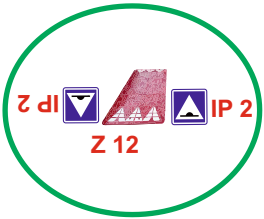


instalace vybraných zpomalovacích polštářů
bude realizována v etapě II (vyznačeno zeleným kruhem)

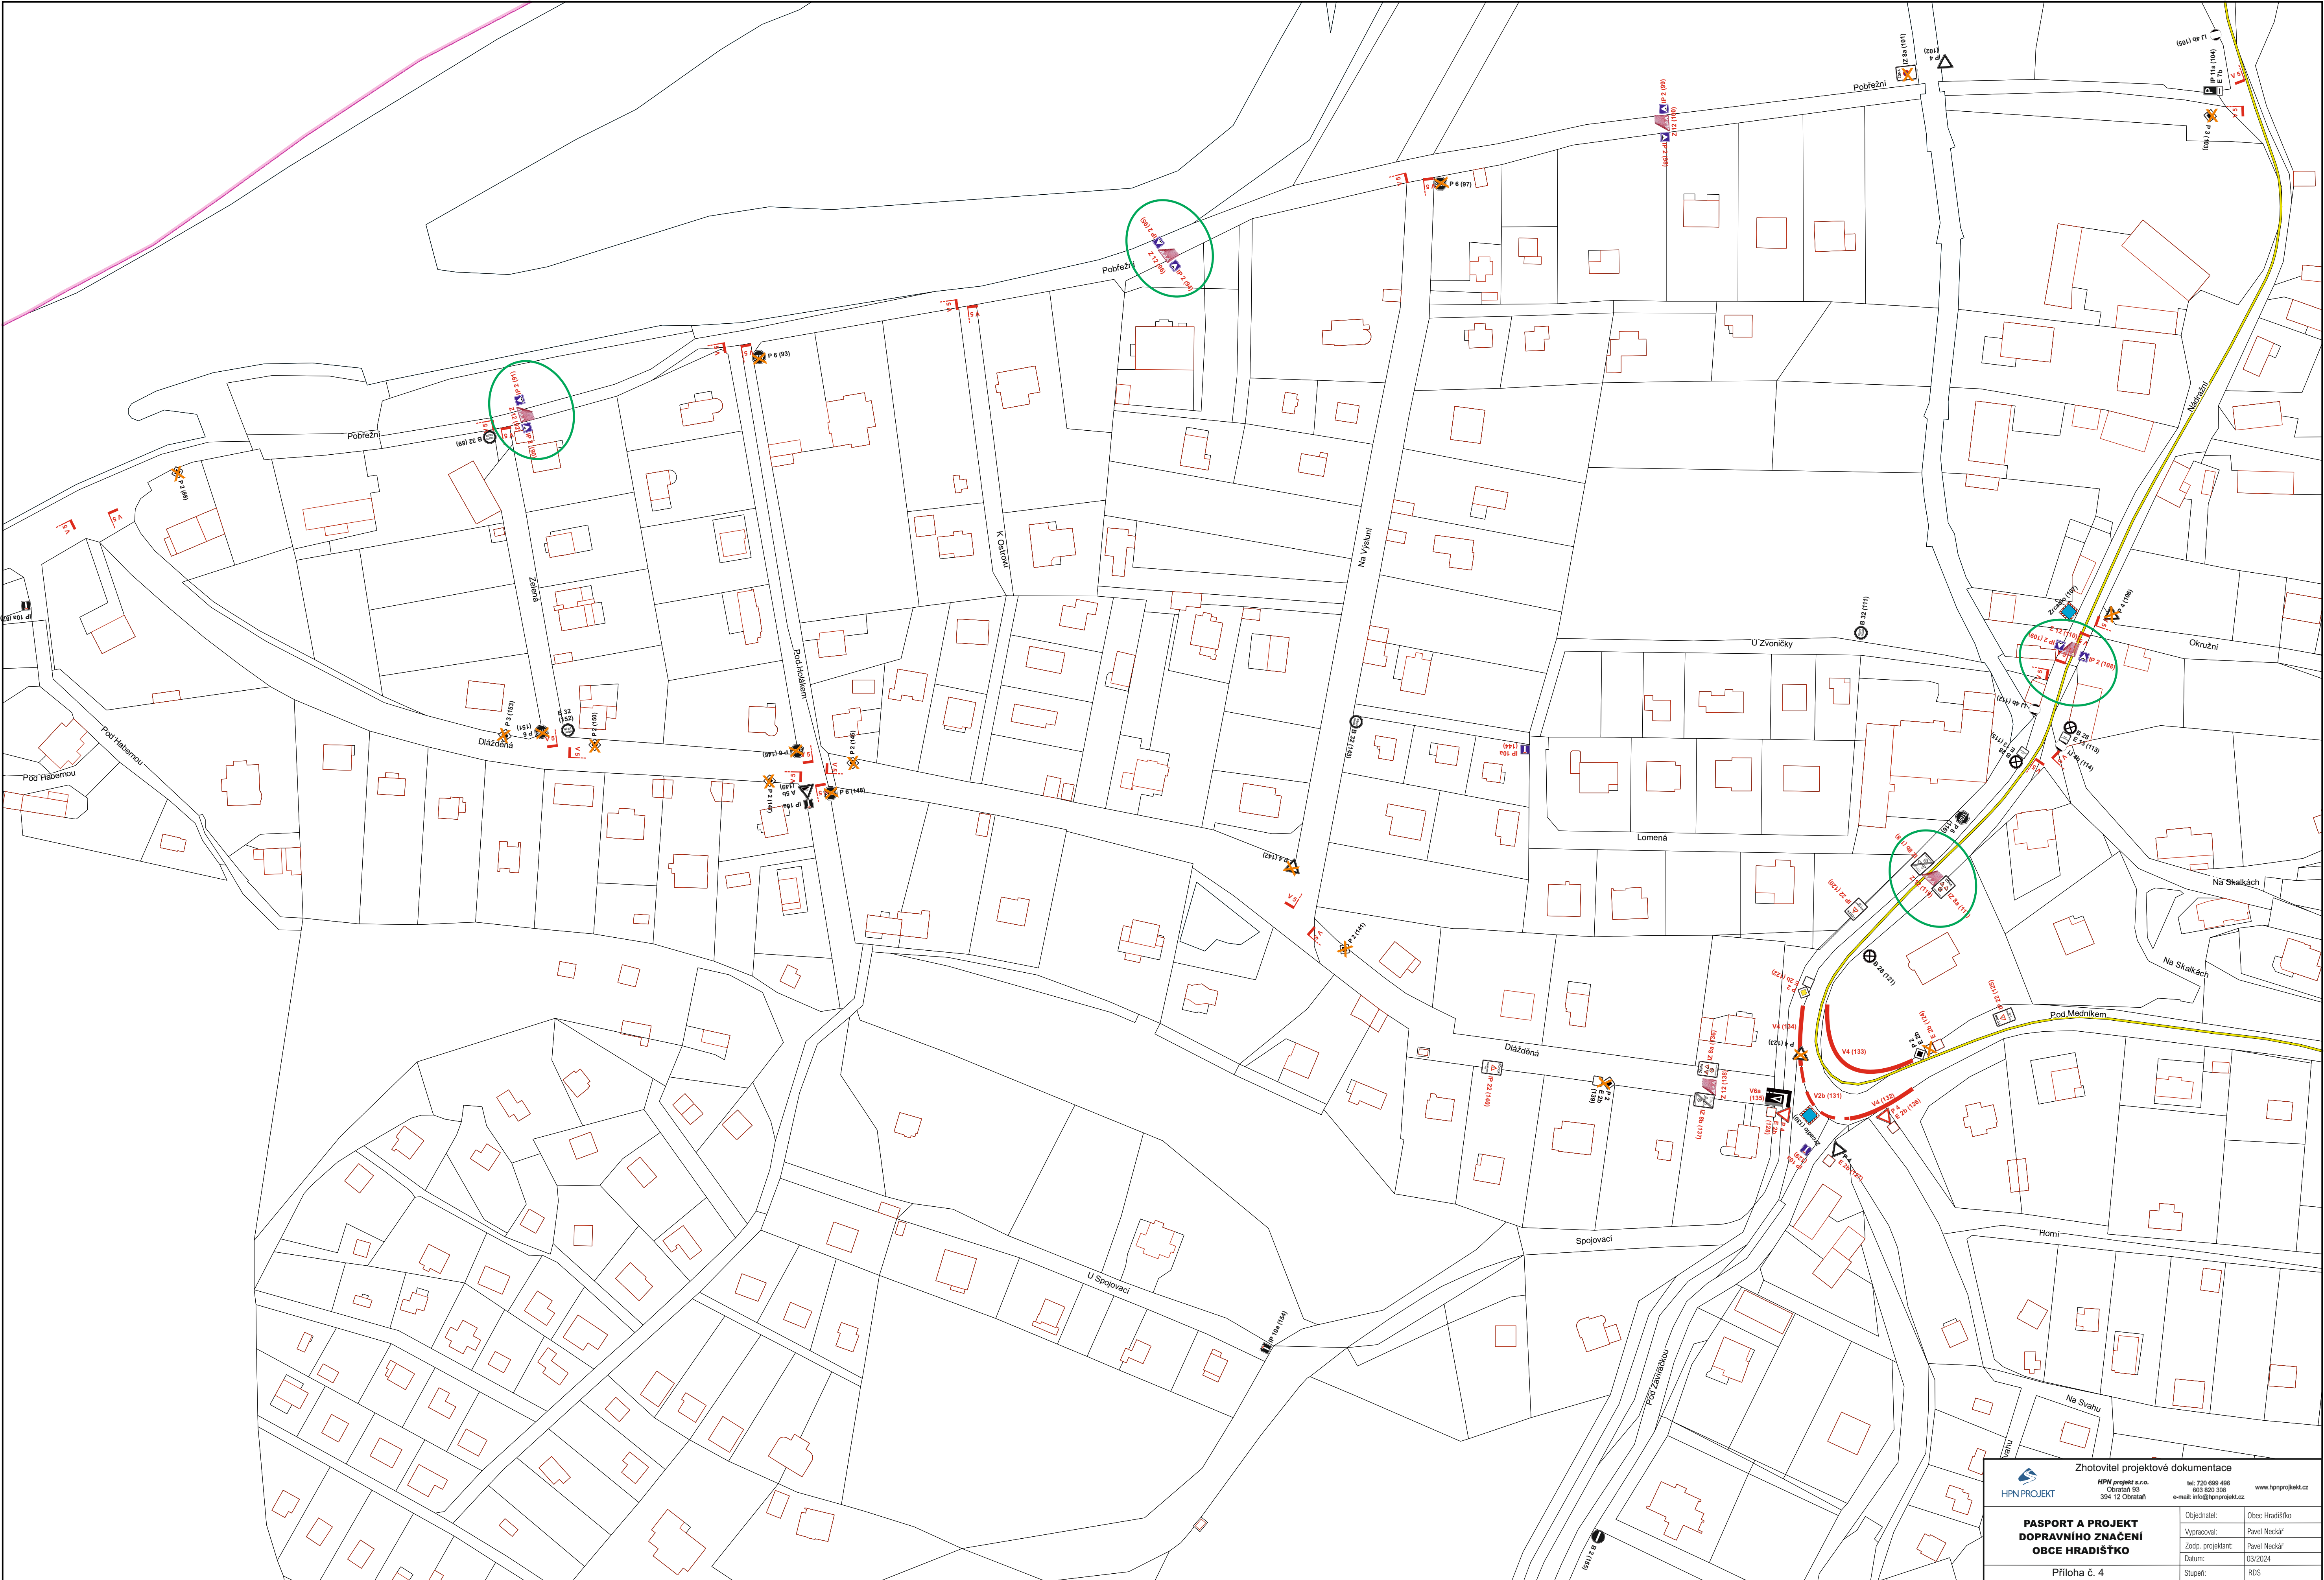


Zhotovitel projektové dokumentace	
HPN PROJEKT	HPN projekt s.r.o. Obrátní 55 394 12 Obrátní
Objednatel:	Obec Hradištko
Vypracoval:	Pavel Neckář
Zodp. projektant:	Pavel Neckář
Datum:	03/2024
Shrup:	RDS
Příloha č. 4	

PROJEKT
DOPRAVNÍHO ZNAČENÍ

Obec Hradištko, okr. Praha-západ
k.ú. 647543 Hradištko pod Medníkem

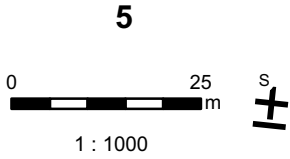

HPN projekt s.r.o.

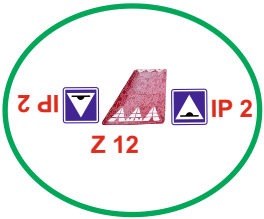

instalace vybraných zpomalovacích polštářů
bude realizována v etapě II (vyznačeno zeleným kruhem)



Zhotovitel projektové dokumentace		HPN projekt s.r.o.		tel: 220 699 488	www.hpnpojekt.cz
HPN PROJEKT		Obrátek 15		602 800 308	
		394 12 Obrátek		e-mail: info@hpnpojekt.cz	
PASPORT A PROJEKT DOPRAVNÍHO ZNAČENÍ OBCE HRADIŠTKO		Objednatel:		Obec Hradištko	
		Výpracovatel:		Pavel Neckář	
		Zodp. projektant:		Pavel Neckář	
		Datum:		03/2024	
Příloha č. 5		Stupeň:		RDS	


Obec Hradištko, okr. Praha-západ
k.ú. 647543 Hradištko pod Medníkem

6

0 25 m

1 : 1000

S

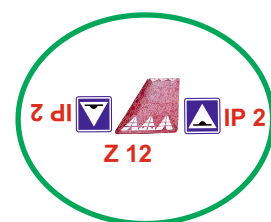


instalace vybraných zpomalovacích polštářů
bude realizována v etapě II (vyznačeno zeleným kruhem)




Obec Hradištko, okr. Praha-západ
k.ú. 647543 Hradištko pod Medníkem


Obec Hradištko, okr. Praha-západ
k.ú. 647543 Hradištko pod Medníkem

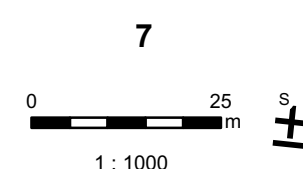

HPN projekt s.r.o.

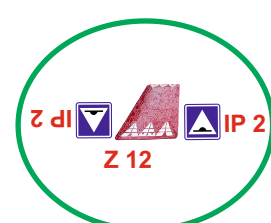

instalace vybraných zpomalovacích polštářů
bude realizována v etapě II (vyznačeno zeleným kruhem)

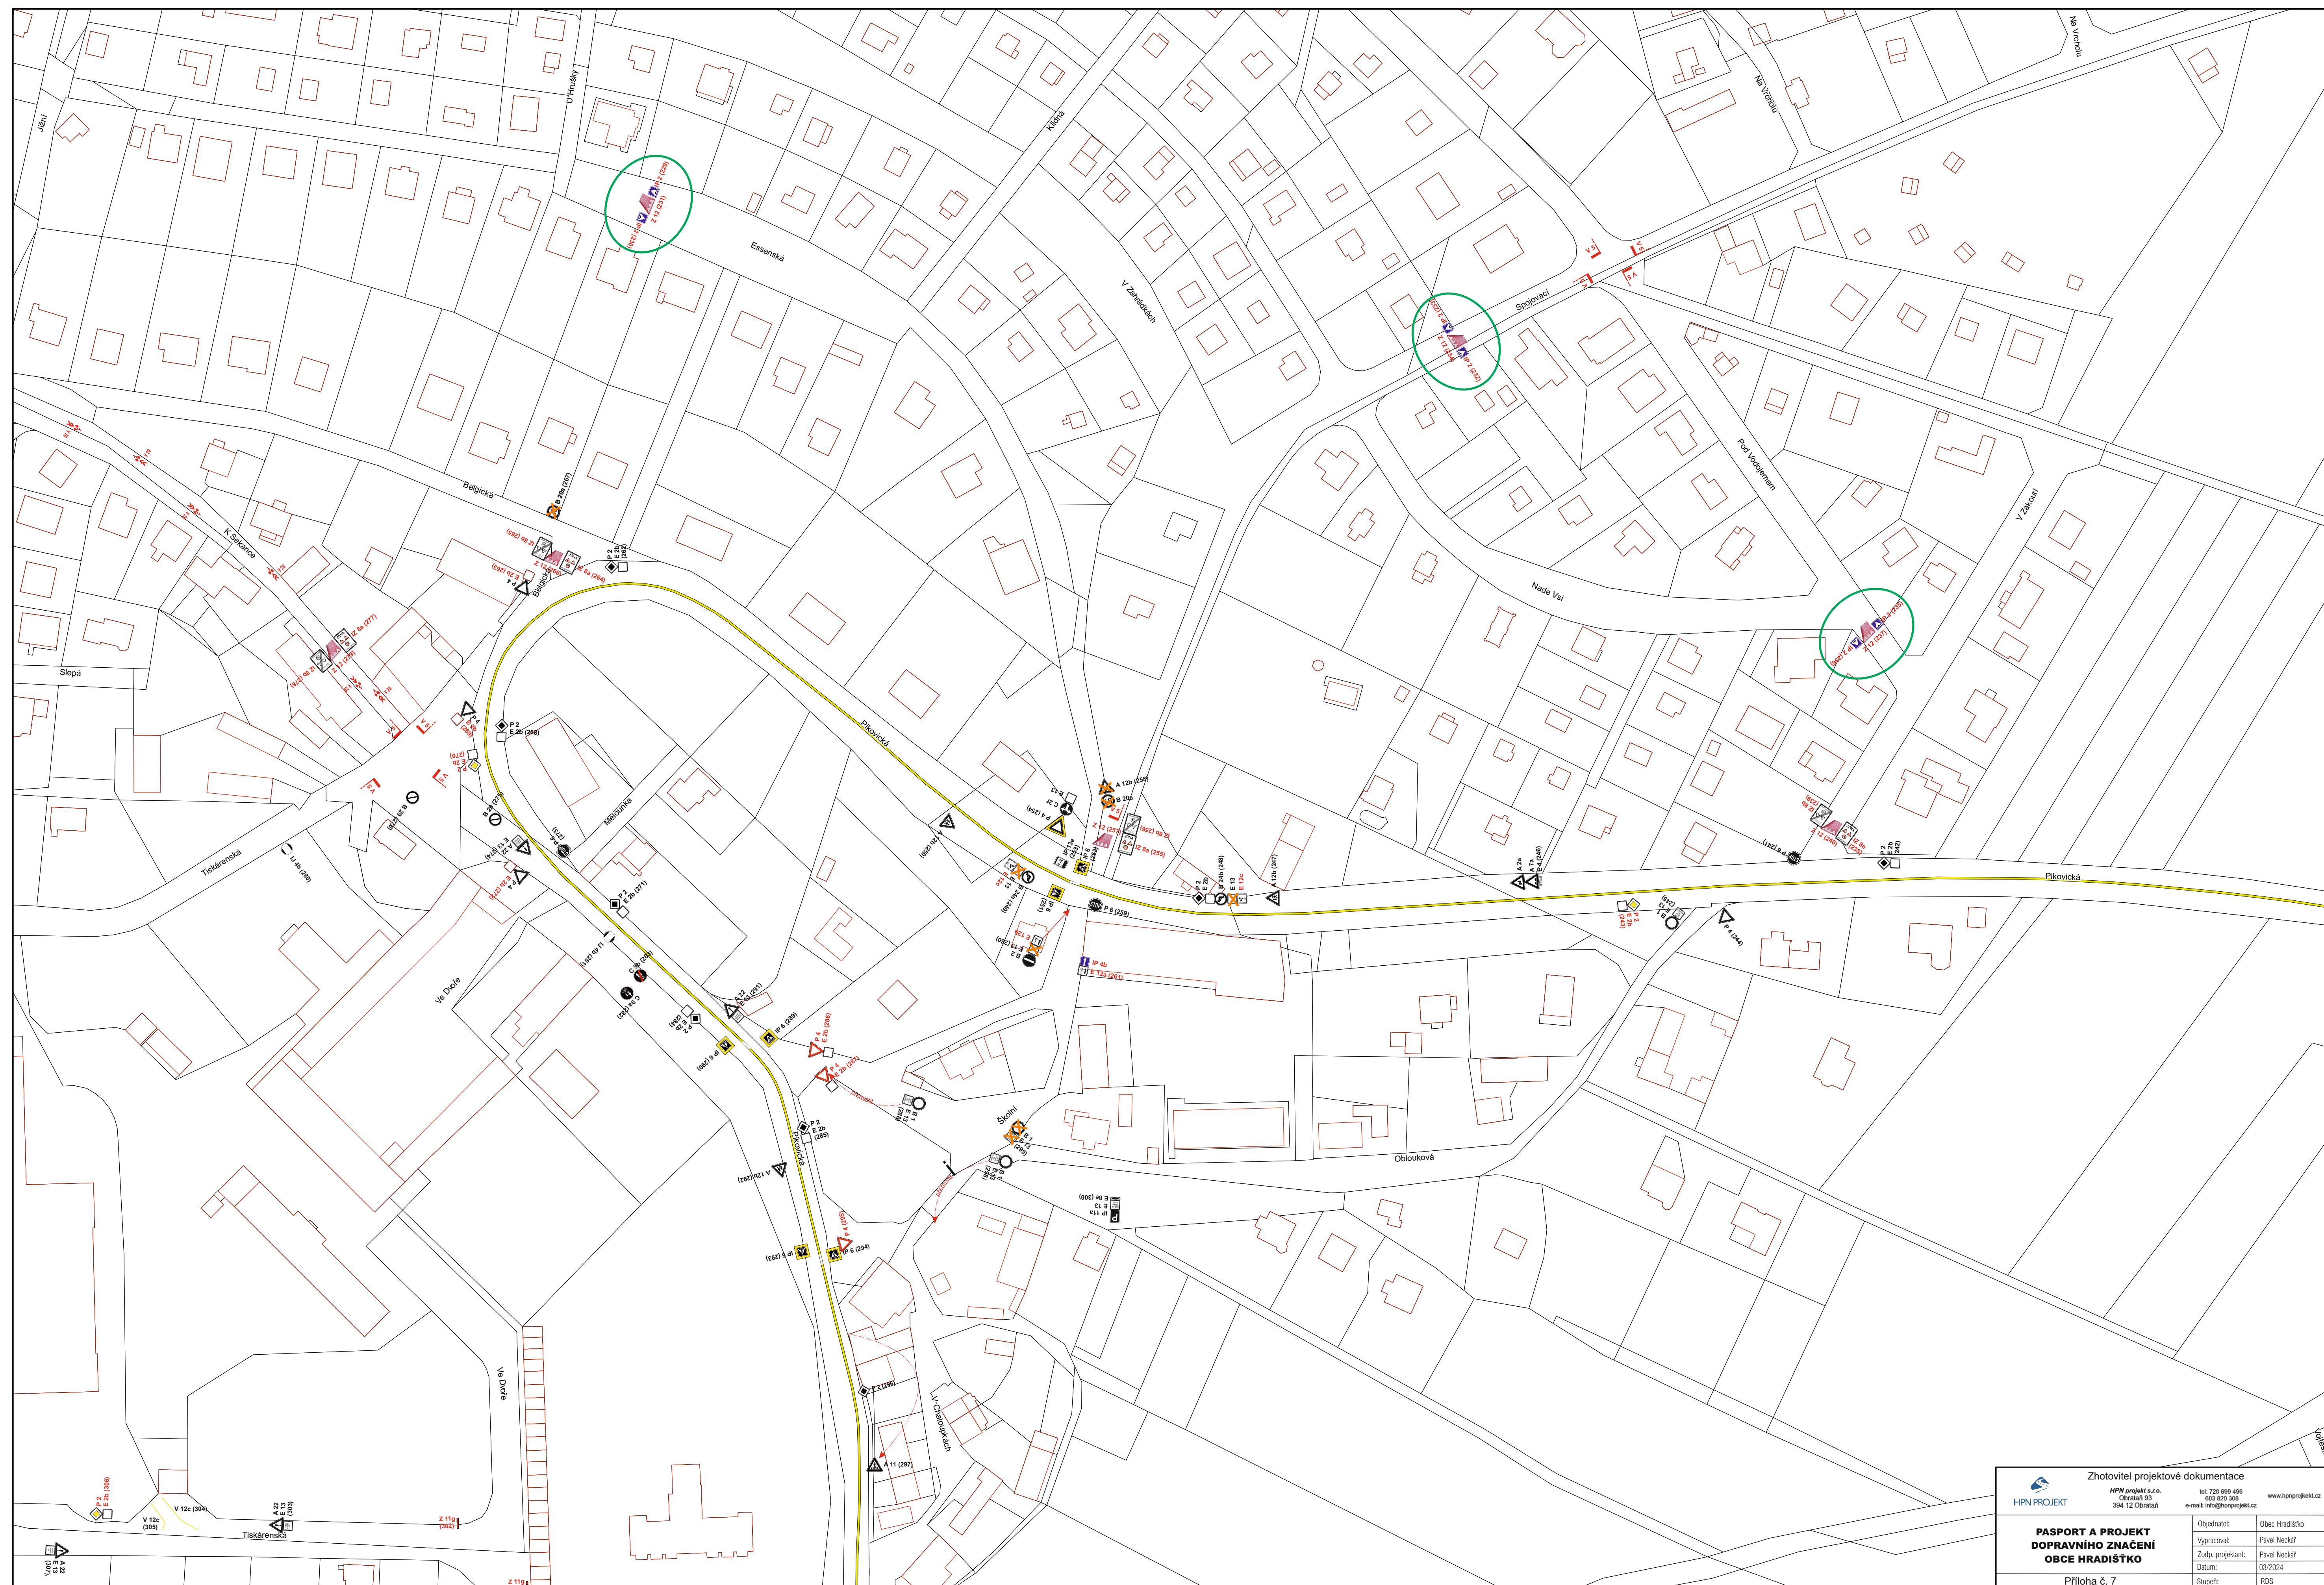

		Zhotovitel projektové dokumentace	
HPN PROJEKT Opatřetá 103 394 12 Dobruška		tel: 720 690 499 603 82 308 e-mail: info@hpnprojekt.cz	
PASPORT A PROJEKT DOPRAVNÍHO ZNAČENÍ OBCE HRADÍŠKO		Objednatel:	Obec Hradíštko
Vypracoval:		Pavel Neckář	
Zodp. projektant:		Pavel Neckář	
Datum:		03/2024	
Příloha č. 7		Súpeň:	RDS

PROJEKT
DOPRAVNÍHO ZNAČENÍ

Obec Hradištko, okr. Praha-západ
k.ú. 647543 Hradištko pod Medníkem



	Zhotovitel projektové dokumentace		
	HPN projekt s.r.o. Obrátek 155 394 12 Obrátek	tel: 720 699 486 602 820 308 e-mail: info@hpnprojekt.cz	www.hpnprojekt.cz
	PASPORT A PROJEKT DOPRAVNÍHO ZNAČENÍ OBCE HRADIŠTKO		
	Příloha č. 8		
Objednatel:		Obec Hradištko	
Výpracovatel:		Pavel Neckář	
Zodp. projektant:		Pavel Neckář	
Datum:		03/2024	
Stupeň:		RDS	

PROJEKT
DOPRAVNÍHO ZNAČENÍ

Obec Hradištko, okr. Praha-západ
k.ú. 647543 Hradištko pod Medníkem



HPN PROJEKT

Zhotovitel projektové dokumentace

HPN projekt s.r.o.

Obrátek 155

394 12 Obrátek

tel: 720 699 486

602 820 308

e-mail: info@hpnprojekt.cz

www.hpnprojekt.cz

PASPORT A PROJEKT
DOPRAVNÍHO ZNAČENÍ
OBCE HRADIŠTKO

Příloha č. 9

Objednatel: Obec Hradištko

Vypracoval: Pavel Neckář


Zodp. projektant: Pavel Neckář

Datum: 03/2024


Stupeň: RDS

PROJEKT DOPRAVNÍHO ZNAČENÍ


Obec Hradištko, okr. Praha-západ
k.ú. 647543 Hradištko pod Medníkem

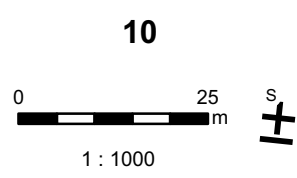

HPN projekt s.r.o.

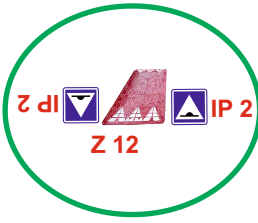


instalace vybraných zpomalovacích polštářů
bude realizována v etapě II (vyznačeno zeleným kruhem)

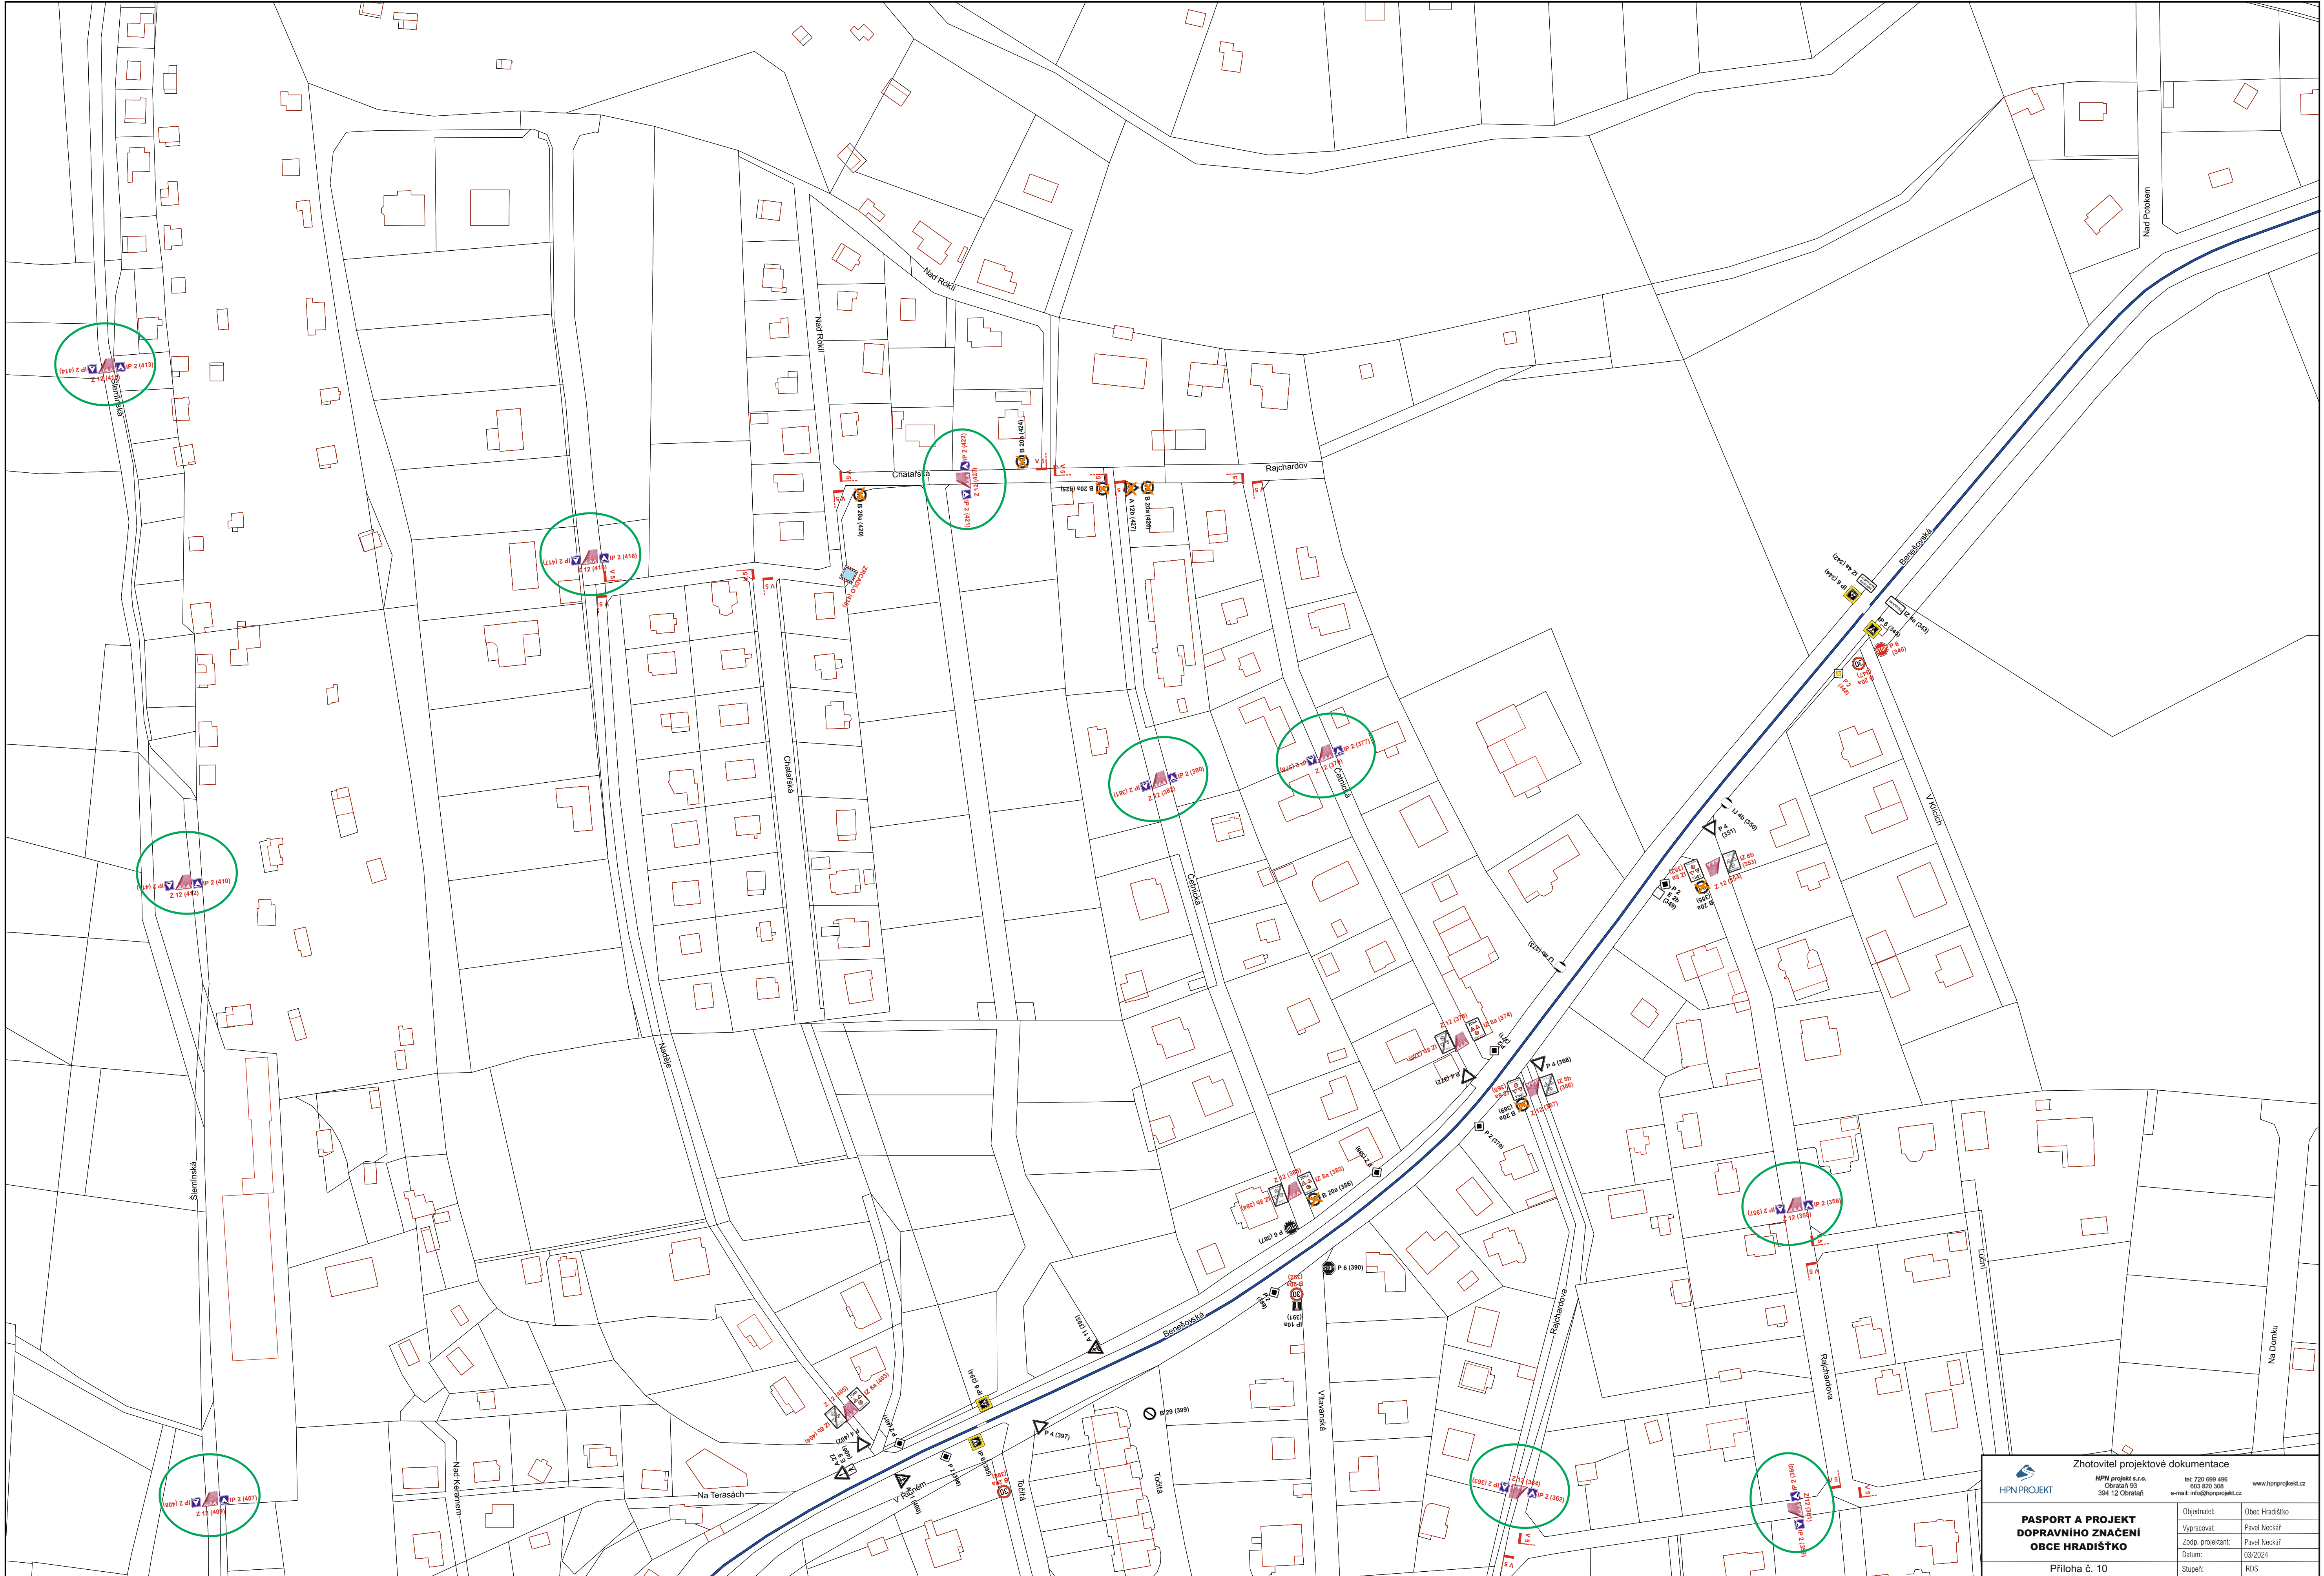

PROJEKT
DOPRAVNÍHO ZNAČENÍ


Obec Hradištko, okr. Praha-západ
k.ú. 647543 Hradištko pod Medníkem

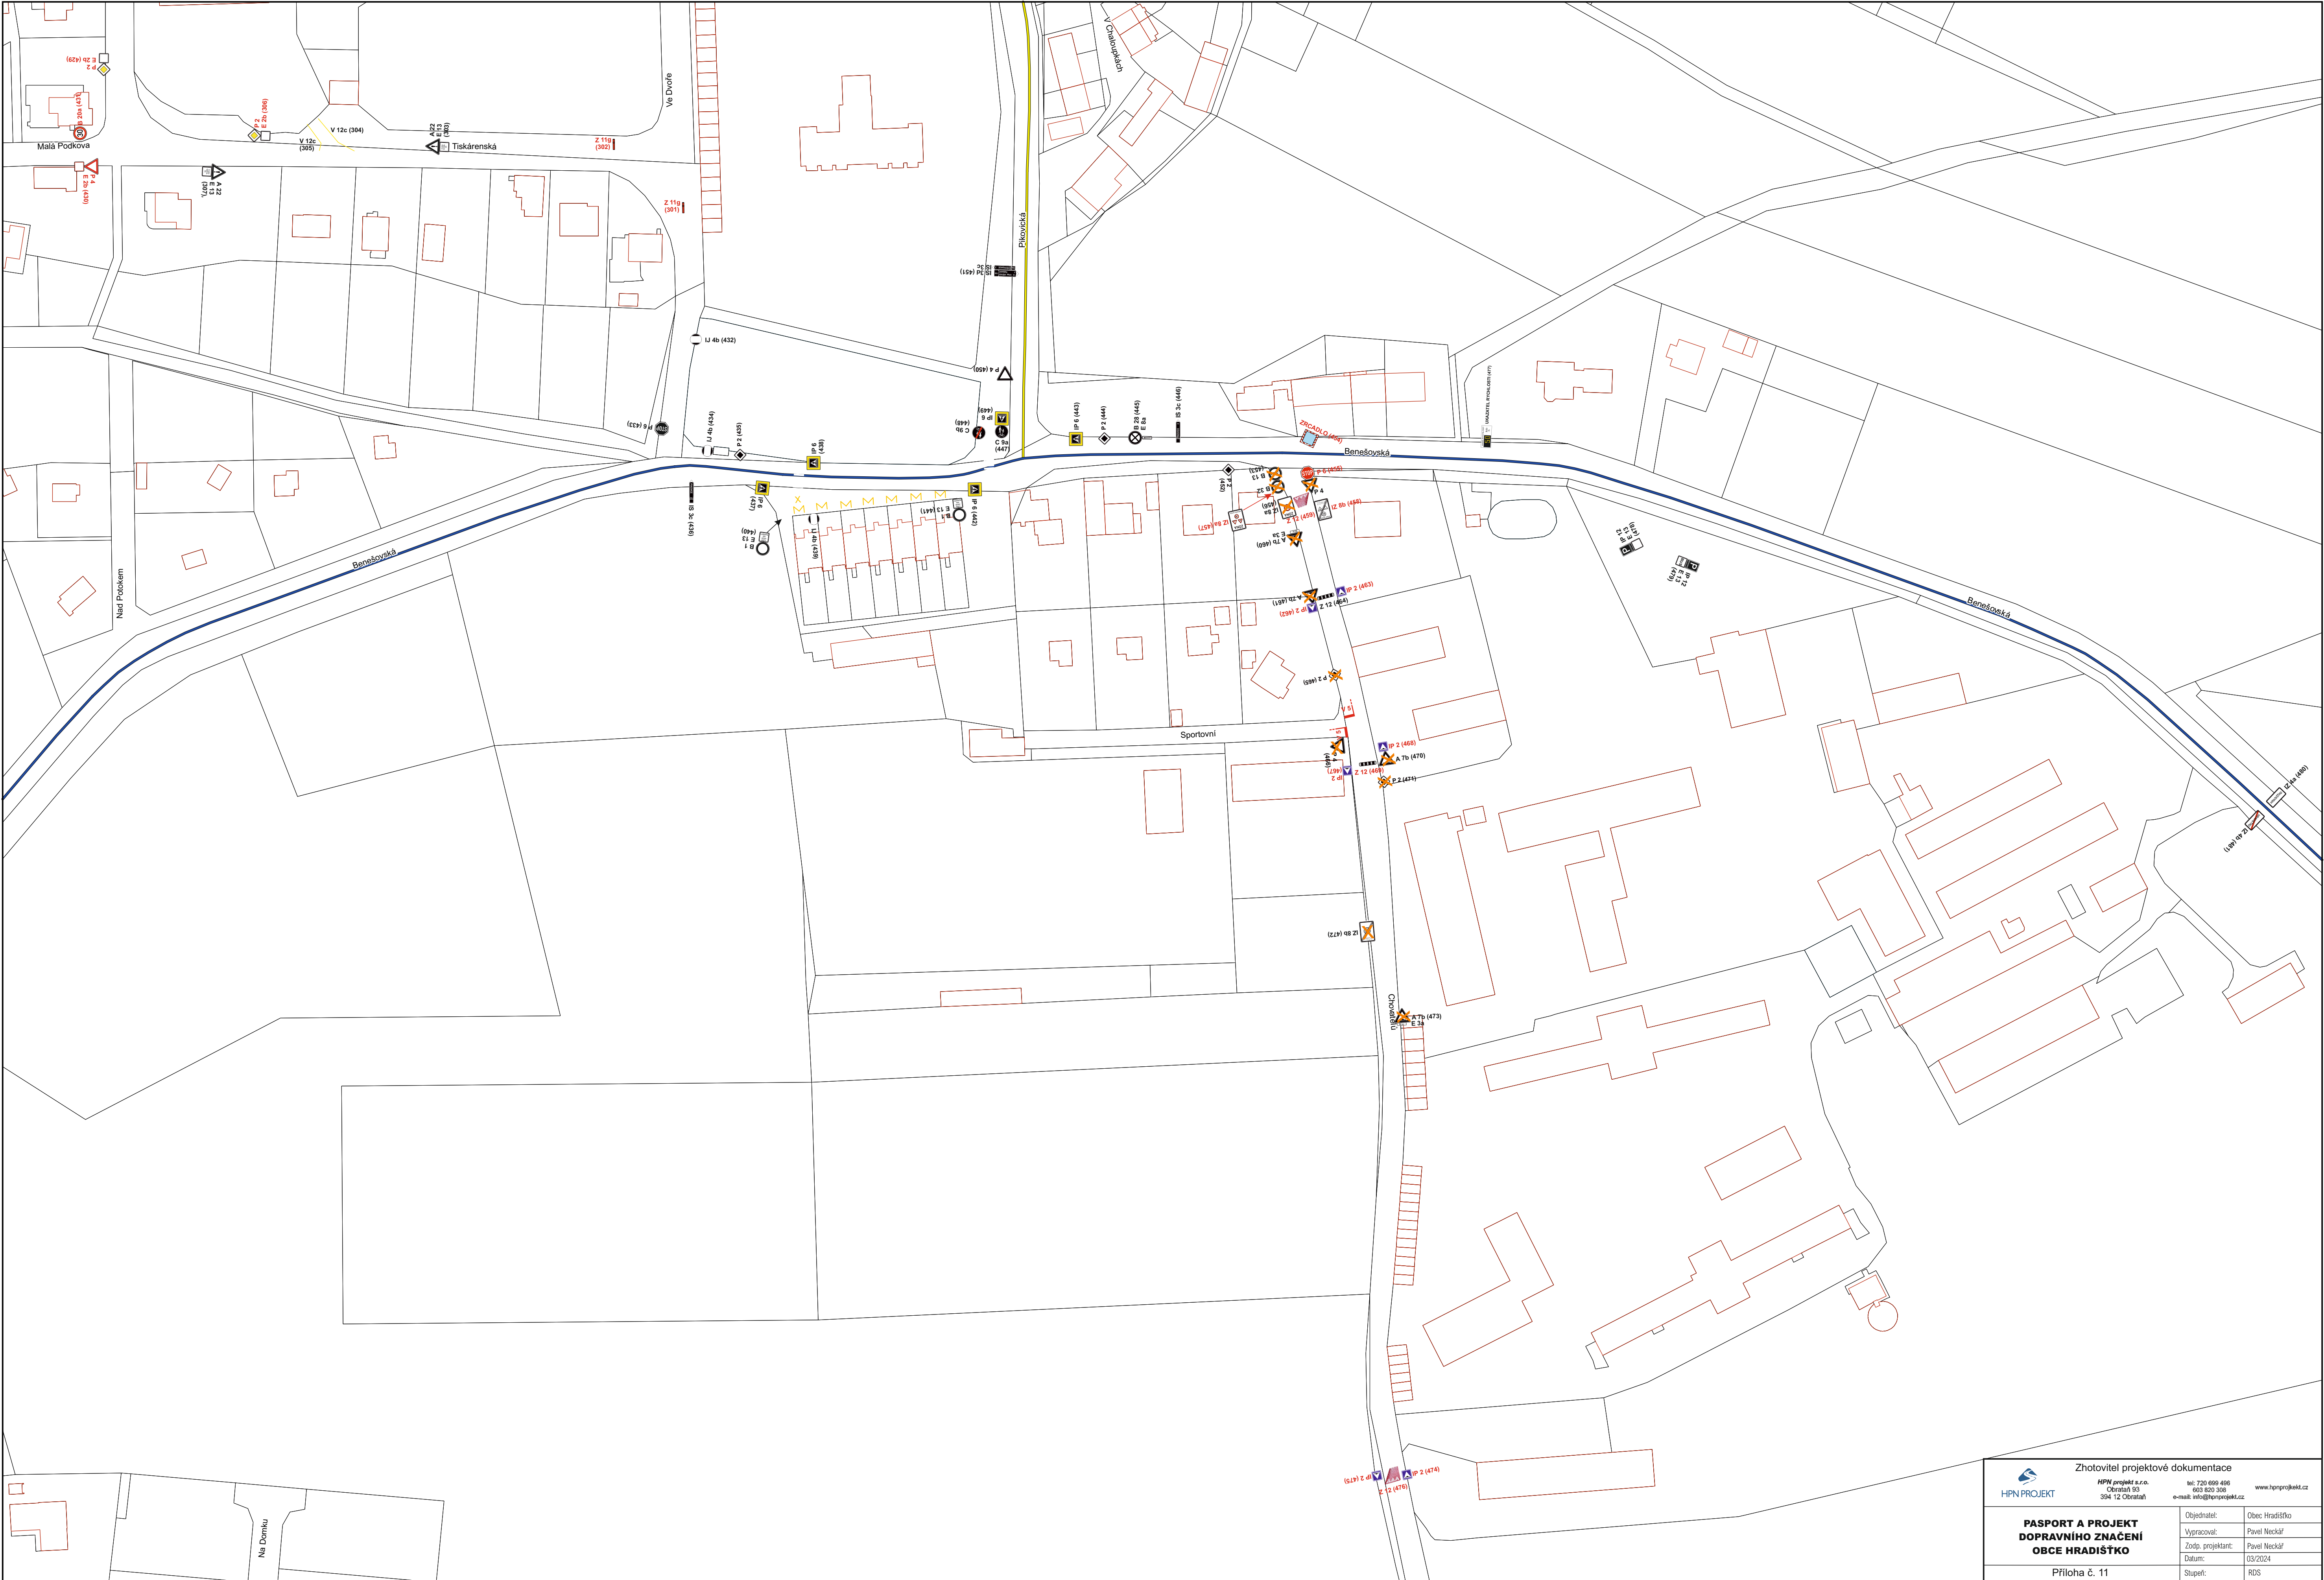

HPN PROJEKT PASPORT A PROJEKT DOPRAVNÍHO ZNAČENÍ OBCE HRADIŠTKO	Zhotovitel projektové dokumentace		
	HPN projekt s.r.o. Obrátek 155 394 12 Obrátek		
	tel: 720 699 486 602 820 308 e-mail: info@hpnprojekt.cz		
	www.hpnprojekt.cz		
Objednatel:		Obec Hradištko	
Výpracovatel:		Pavel Neckář	
Zodp. projektant:		Pavel Neckář	
Datum:		03/2024	
Příloha č. 11		Stupeň:	
		RDS	

PROJEKT
DOPRAVNÍHO ZNAČENÍ

Obec Hradištko, okr. Praha-západ
k.ú. 647543 Hradištko pod Medníkem

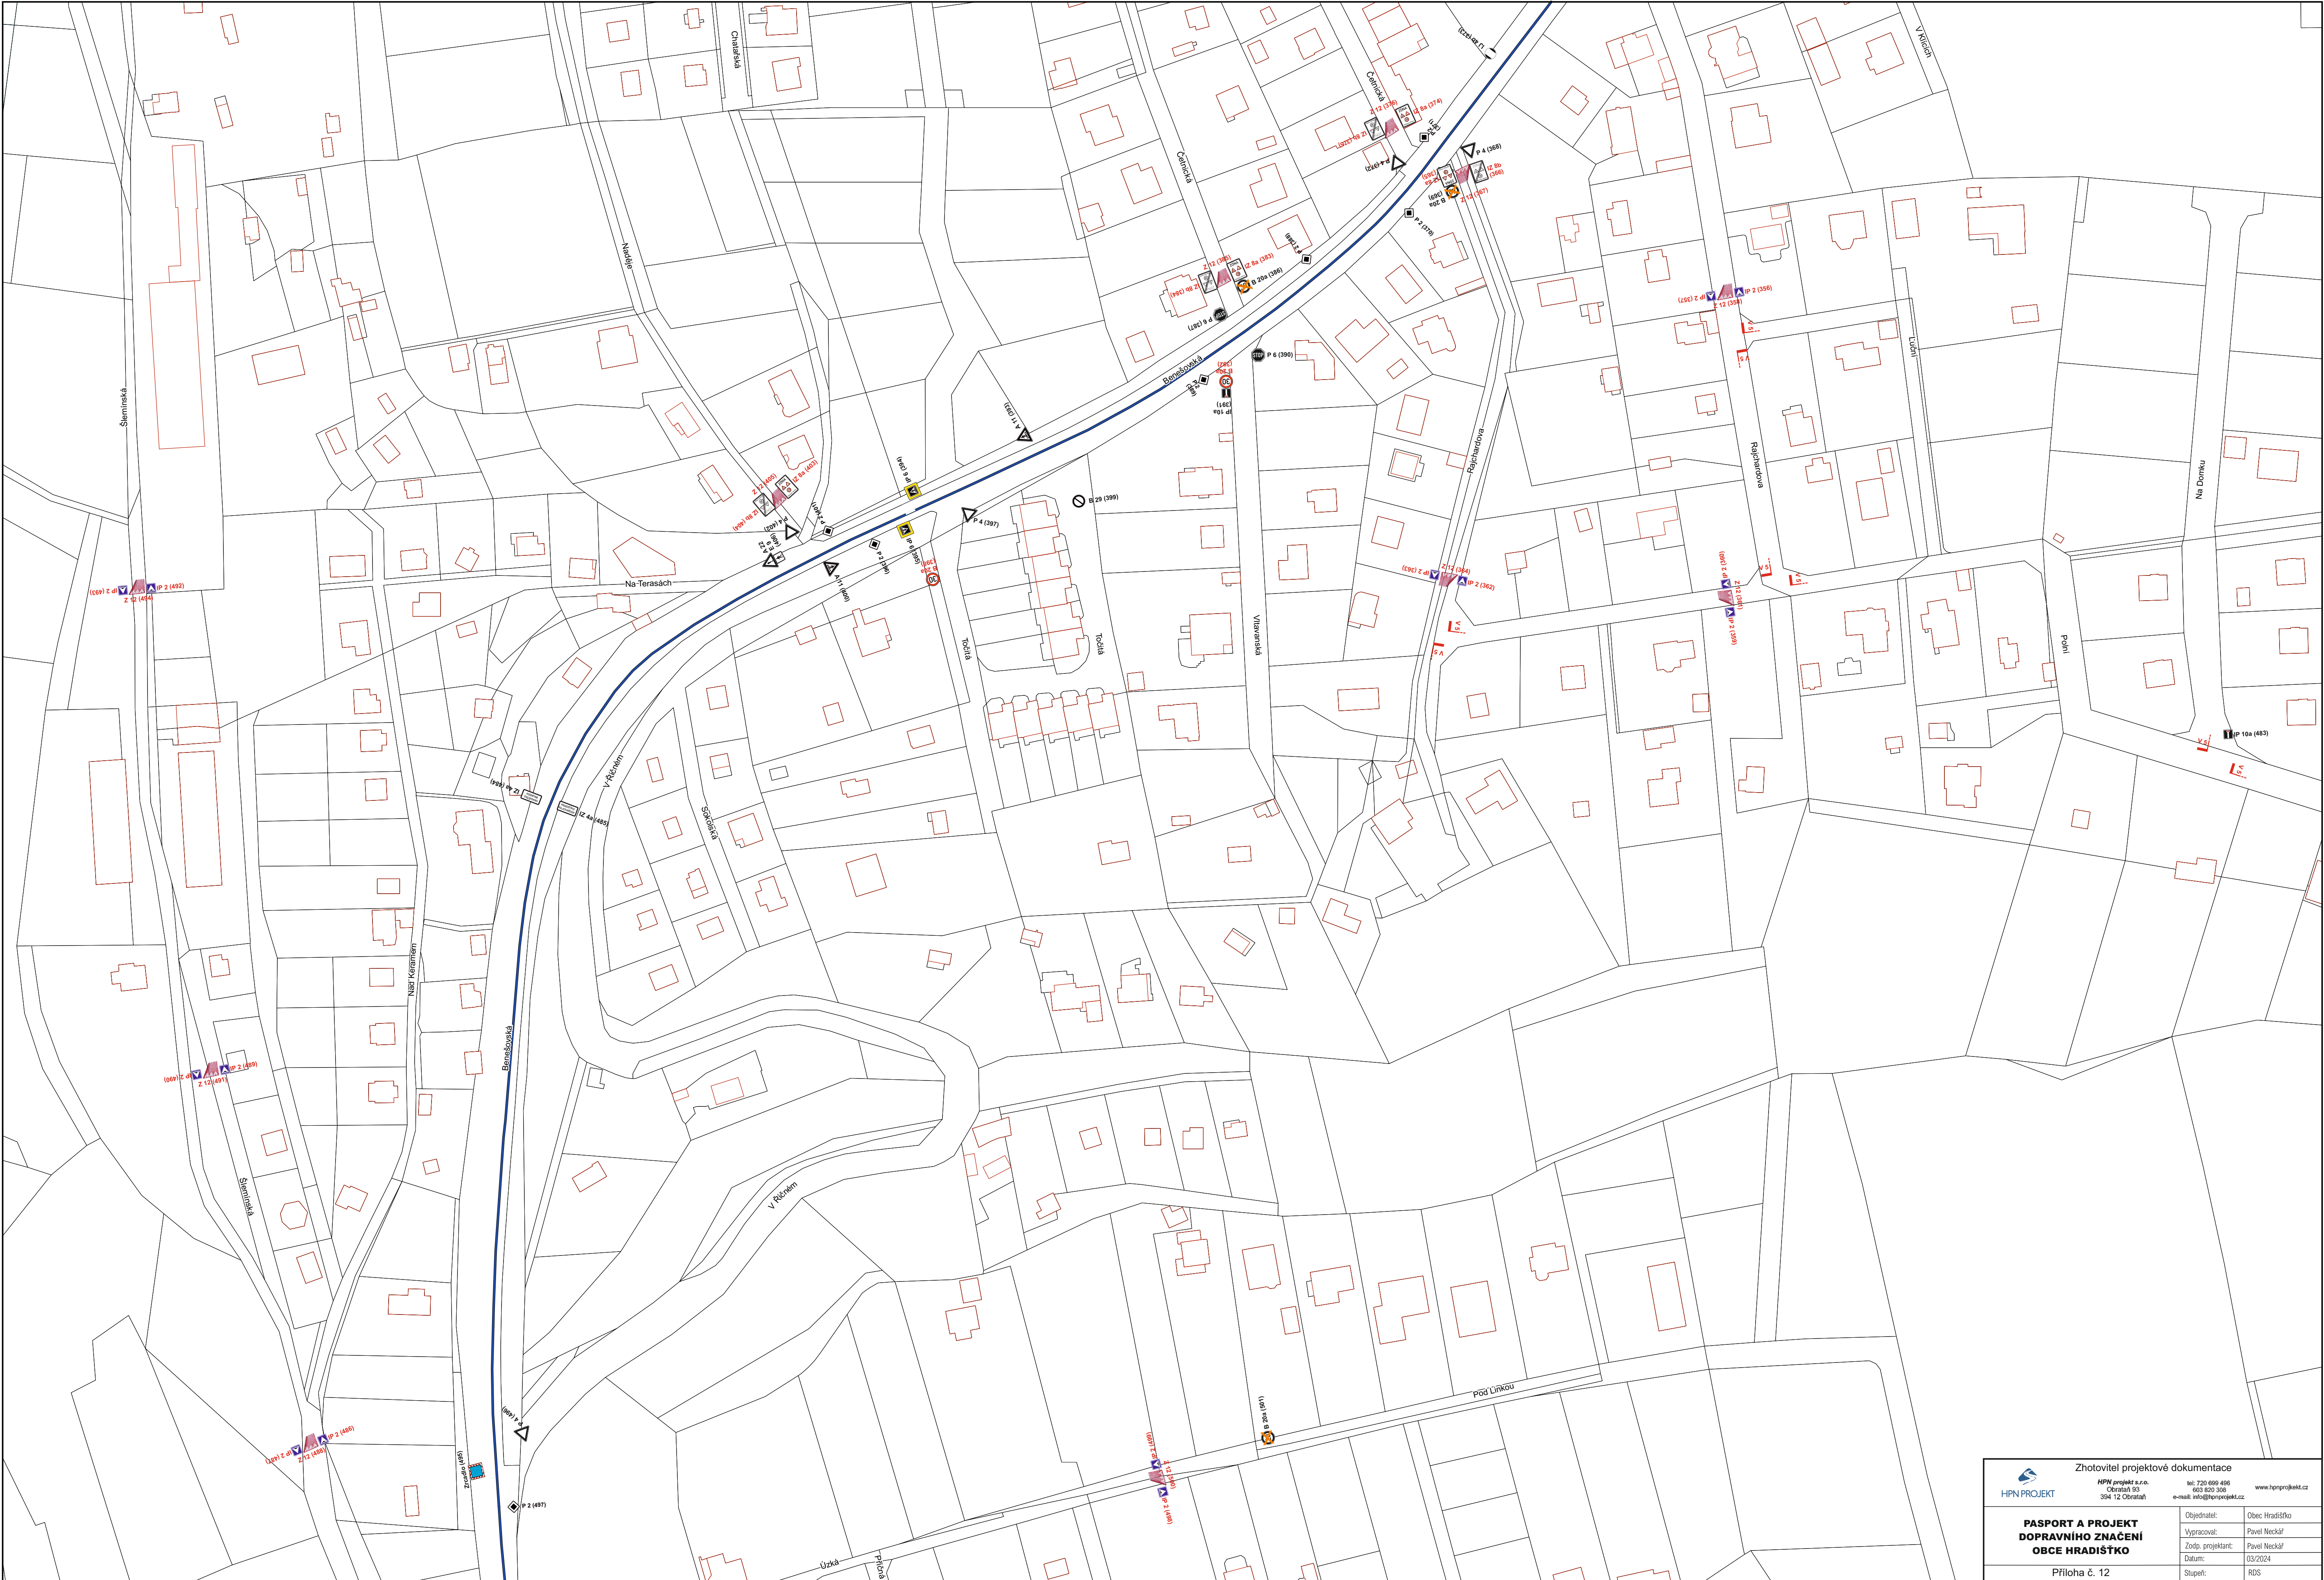

 HPN PROJEKT		Zhotovitel projektové dokumentace		 HPN PROJEKT	
HPN projekt s.r.o. Obrátná 95 394 12 Obrátná		tel: 720 699 486 662 820 308 e-mail: info@hpnprojekt.cz		www.hpnprojekt.cz	
PASPORT A PROJEKT DOPRAVNÍHO ZNAČENÍ OBCE HRADIŠTKO		Objednatel:		Obec Hradištko	
		Výpracoval:		Pavel Neckář	
		Zodp. projektant:		Pavel Neckář	
		Datum:		03/2024	
Příloha č. 12		Stupeň:		RDS	


Obec Hradištko, okr. Praha-západ
k.ú. 647543 Hradištko pod Medníkem

13


0 25 m

1 : 1000

S

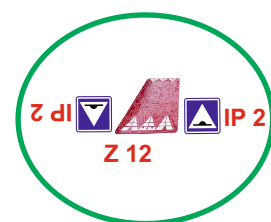


instalace vybraných zpomalovacích polštářů
bude realizována v etapě II (vyznačeno zeleným kruhem)

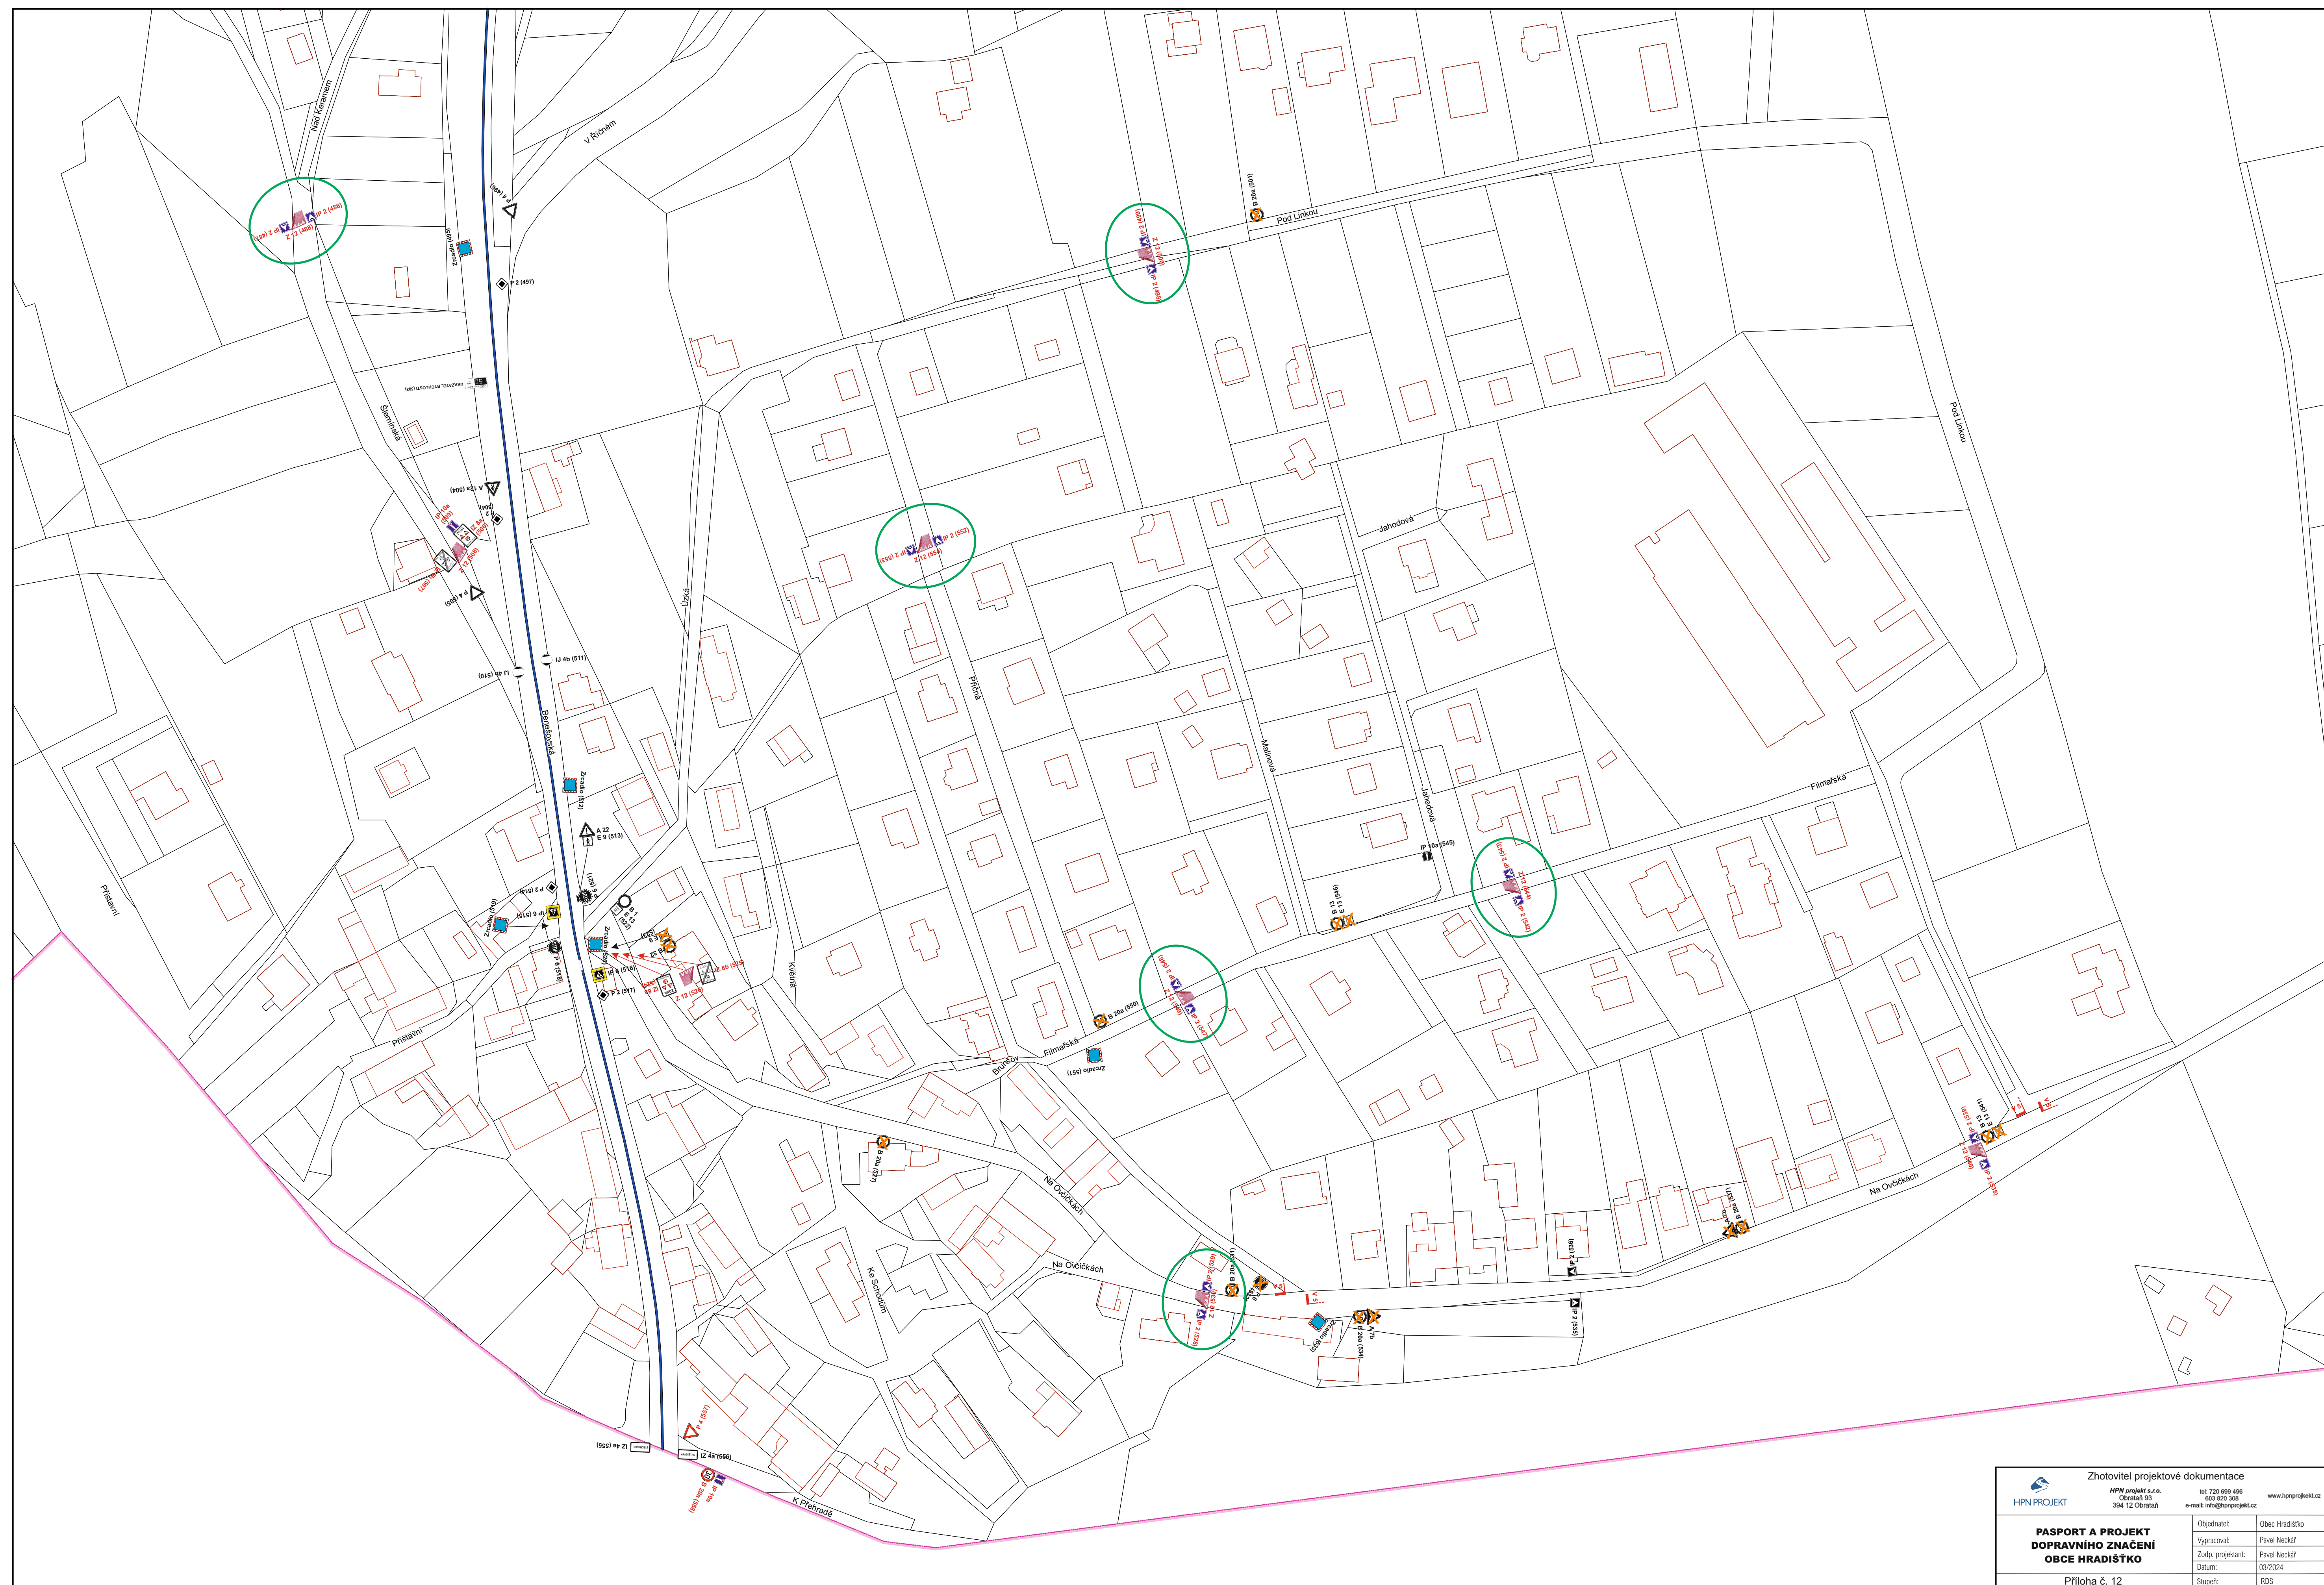

 HPN PROJEKT	Zhotovitel projektové dokumentace <i>HPN projekt s.r.o.</i> Obecní 13 394 12 Dobruška tel: 720 690 496 603 82 308 e-mail: info@hpnprojekt.cz	www.hpnprojekt.cz
---	---	--

PROJEKT DOPRAVNÍHO ZNAČENÍ

Obec Hradištko, okr. Praha-západ
k.ú. 647543 Hradištko pod Medníkem

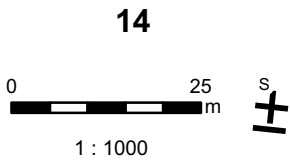

HPN projekt s.r.o.



 Zhotovitel projektové dokumentace HPN projekt s.r.o. Obrátek 155 394 12 Obrátek tel: 720 609 406 602 520 308 e-mail: info@hpnprojekt.cz www.hpnprojekt.cz	
PASPORT A PROJEKT DOPRAVNÍHO ZNAČENÍ OBCE HRADIŠTKO	Objednatel: Obec Hradištko Vypracoval: Pavel Neckář Zodp. projektant: Pavel Neckář Datum: 03/2024
Příloha č. 13	Stupeň: RDS